

КАРЛСОН

ОБЩЕСТВО С ОГРАНИЧЕННОЙ ОТВЕТСТВЕННОСТЬЮ ПРОЕКТНО-ПРОИЗВОДСТВЕННАЯ ФИРМА "КАРЛСОН"

Дизайн-проект

**Предложение по организации внутреннего пространства
в выделенных помещениях 1 подвального, 1-го и 2-го этажей в части:**

**Расстановка мебели и оборудования в здании,
расположенном по адресу:**

г. Москва, ЦАО, УР «Хамовники», улица Трубецкая, дом 10.

Директор


И.А. Карлсон

г. Москва, 2016


Содержание альбома.

Лист	Наименование	Формат
1	2	3
-	Титульный лист.	A3
1	Содержание альбома.	A3
2	План 1-го подвального этажа. М 1:200.	A2
3	План 1-го этажа. М 1:200.	A2
4	План 2-го этажа. М 1:200.	A2
5	Главный холл. 1 этаж. М 1:50. Спецификация мебели.	A2
6	Главный холл. 2 этаж. М 1:50. Спецификация мебели.	A2
7	1 - 2 этажи. Главный холл. Фотовизуализация. Виды 1, 2.	A3
8	1 - 2 этажи. Главный холл. Фотовизуализация. Виды 3, 4.	A3
9	1 - 2 этажи. Главный холл. Фотовизуализация. Виды 5, 6.	A3
10	1 - 2 этажи. Главный холл. Фотовизуализация. Виды 7, 8.	A3
11	Вестибюль 5-й секции. М 1:50. Игровая (спорт). М 1:50. Спецификация мебели.	A2
12	1 этаж. Вестибюль 5-й секции. Фотовизуализация. Виды 1, 2.	A3
13	1 этаж. Вестибюль 5-й секции. Фотовизуализация. Виды 3, 4.	A3
14	2 этаж. Игровая (спорт). Фотовизуализация. Виды 1, 2.	A3
15	Игровая (развлекательная). М 1:50. Спецификация мебели.	A2
16	2 этаж. Игровая (развлекательная). Фотовизуализация. Виды 1, 2.	A3
17	2 этаж. Игровая (развлекательная). Фотовизуализация. Виды 3, 4.	A3
18	2 этаж. Игровая (развлекательная). Фотовизуализация. Виды 5, 6.	A3
19	Бильярдная. М 1:50. Спецификация мебели.	A2

1	2	3
20	2 этаж. Бильярдная. Фотовизуализация. Виды 1, 2.	A3
21	2 этаж. Бильярдная. Фотовизуализация. Виды 3, 4.	A3
22	Комната для переговоров (отдыха). М 1:50. Спецификация мебели.	A3
23	2 этаж. Комната для переговоров (отдыха). Фотовизуализация. Виды 1, 2.	A2
24	Комната для собраний ТСЖ. М 1:50. Спецификация мебели.	A3
25	2 этаж. Комната для собраний ТСЖ. Фотовизуализация. Виды 1, 2.	A3
26	Комнаты отдыха №1 и №2. М 1:50. Спецификация мебели. Общая сумма заказов ДП.	A3
27	Сводная спецификация мебели по компании "Prime Wood".	A3
28	Сводная спецификация мебели по компаниям "Руптур" и "Старт".	A3
29	Сводная спецификация мебели по компаниям «ИКЕА» и «Комплектация Объектов».	A3
30	Сводная спецификация мебели по компаниям «Slivki Sveta», «Happy-Puff», «Moi-Tvoi».	A3
31	Сводная спецификация заказа по «Luxin» и интернет-компаниям. Общая сумма заказов ДП.	A3

Архитектор	Карлсон А.И.			Дизайн-проект: «Предложение по организации внутреннего пространства в выделенных помещениях 1 подвального, 1-го и 2-го этажей в части: Расстановка мебели и оборудования в здании, расположенном по адресу: г. Москва, ЦАО, УР «Хамовники», улица Трубецкая, дом 10.	Стадия	Лист	Листов
Дизайнер	Карлсон К.А.				ДП	1	
		август	2016 г.		Содержание альбома.		


План 1-го подвального этажа. М 1:200.

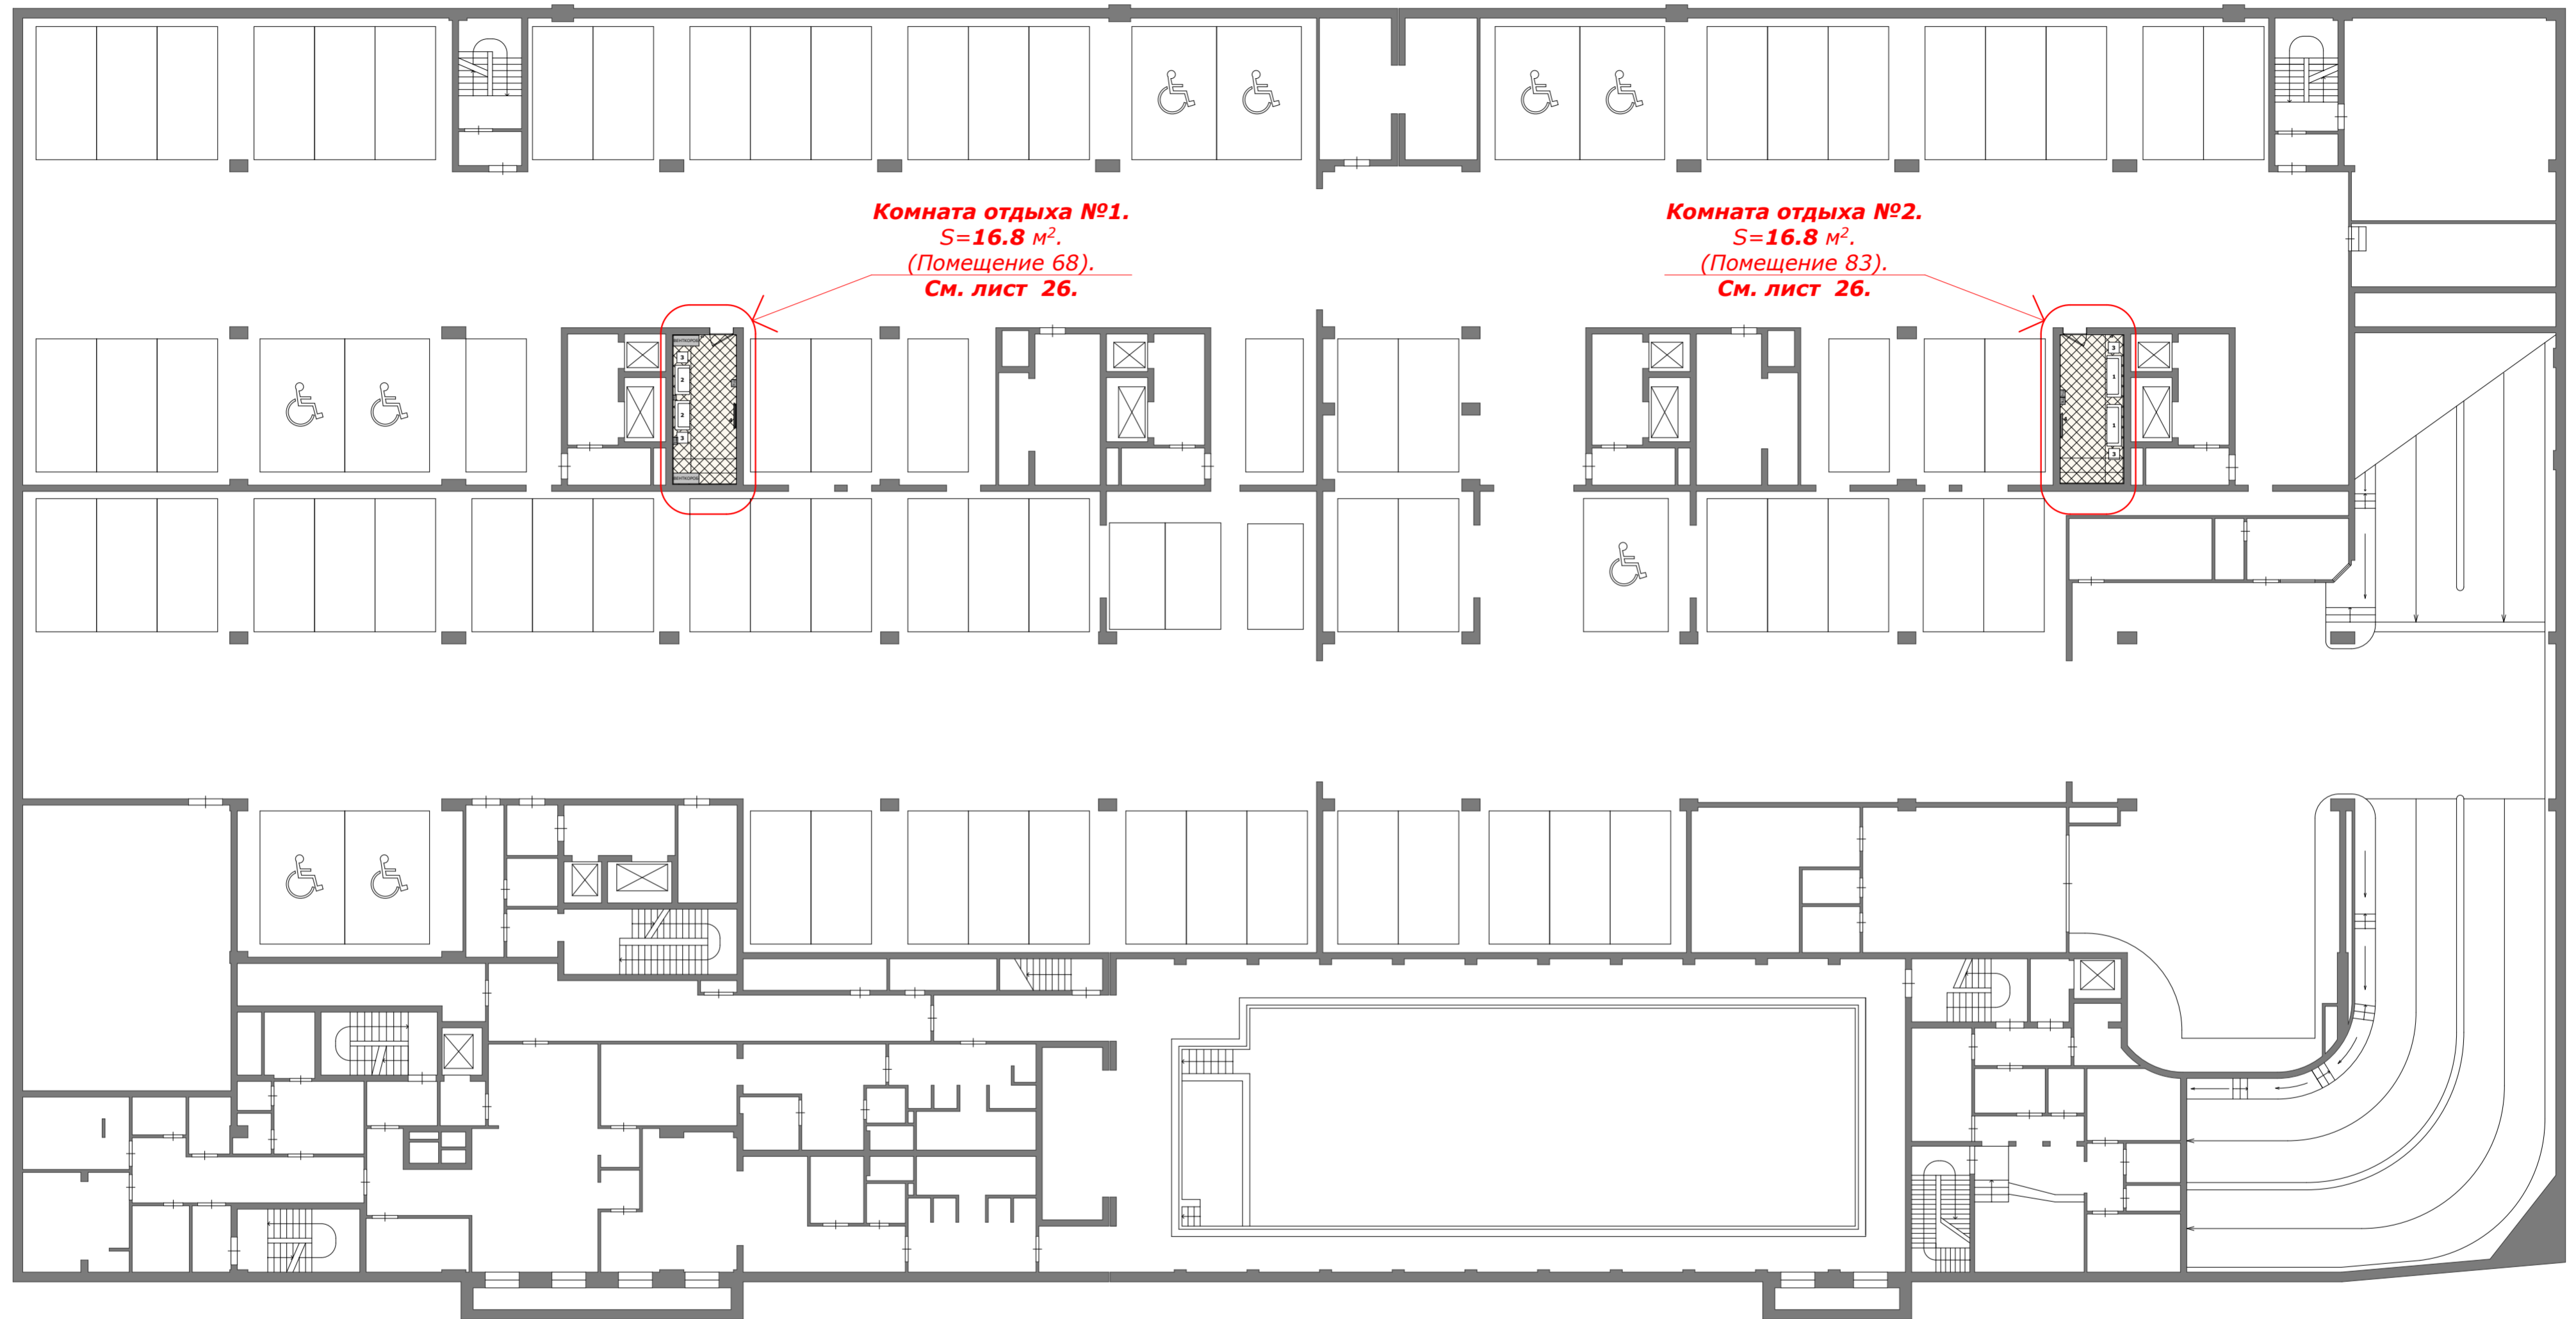

Помещения, замаркированные на этом листе, см. на листе 26.

		М 1:200			
Архитектор	Карлсон А.И.	Дизайн-проект: «Предложение по организации внутреннего пространства в выделенных помещениях 1 подвального, 1-го и 2-го этажей в части: Расстановка мебели и оборудования в здании, расположенном по адресу: г. Москва, ЦАО, УР «Хамовники», улица Трубетская, дом 10.	Стадия	Лист	Листов
Дизайнер	Карлсон К.А.		ДП	2	
		август 2016 г.	План 1-го подвального этажа. М 1:200.		
					формат А2


План 1-го этажа. М 1:200.

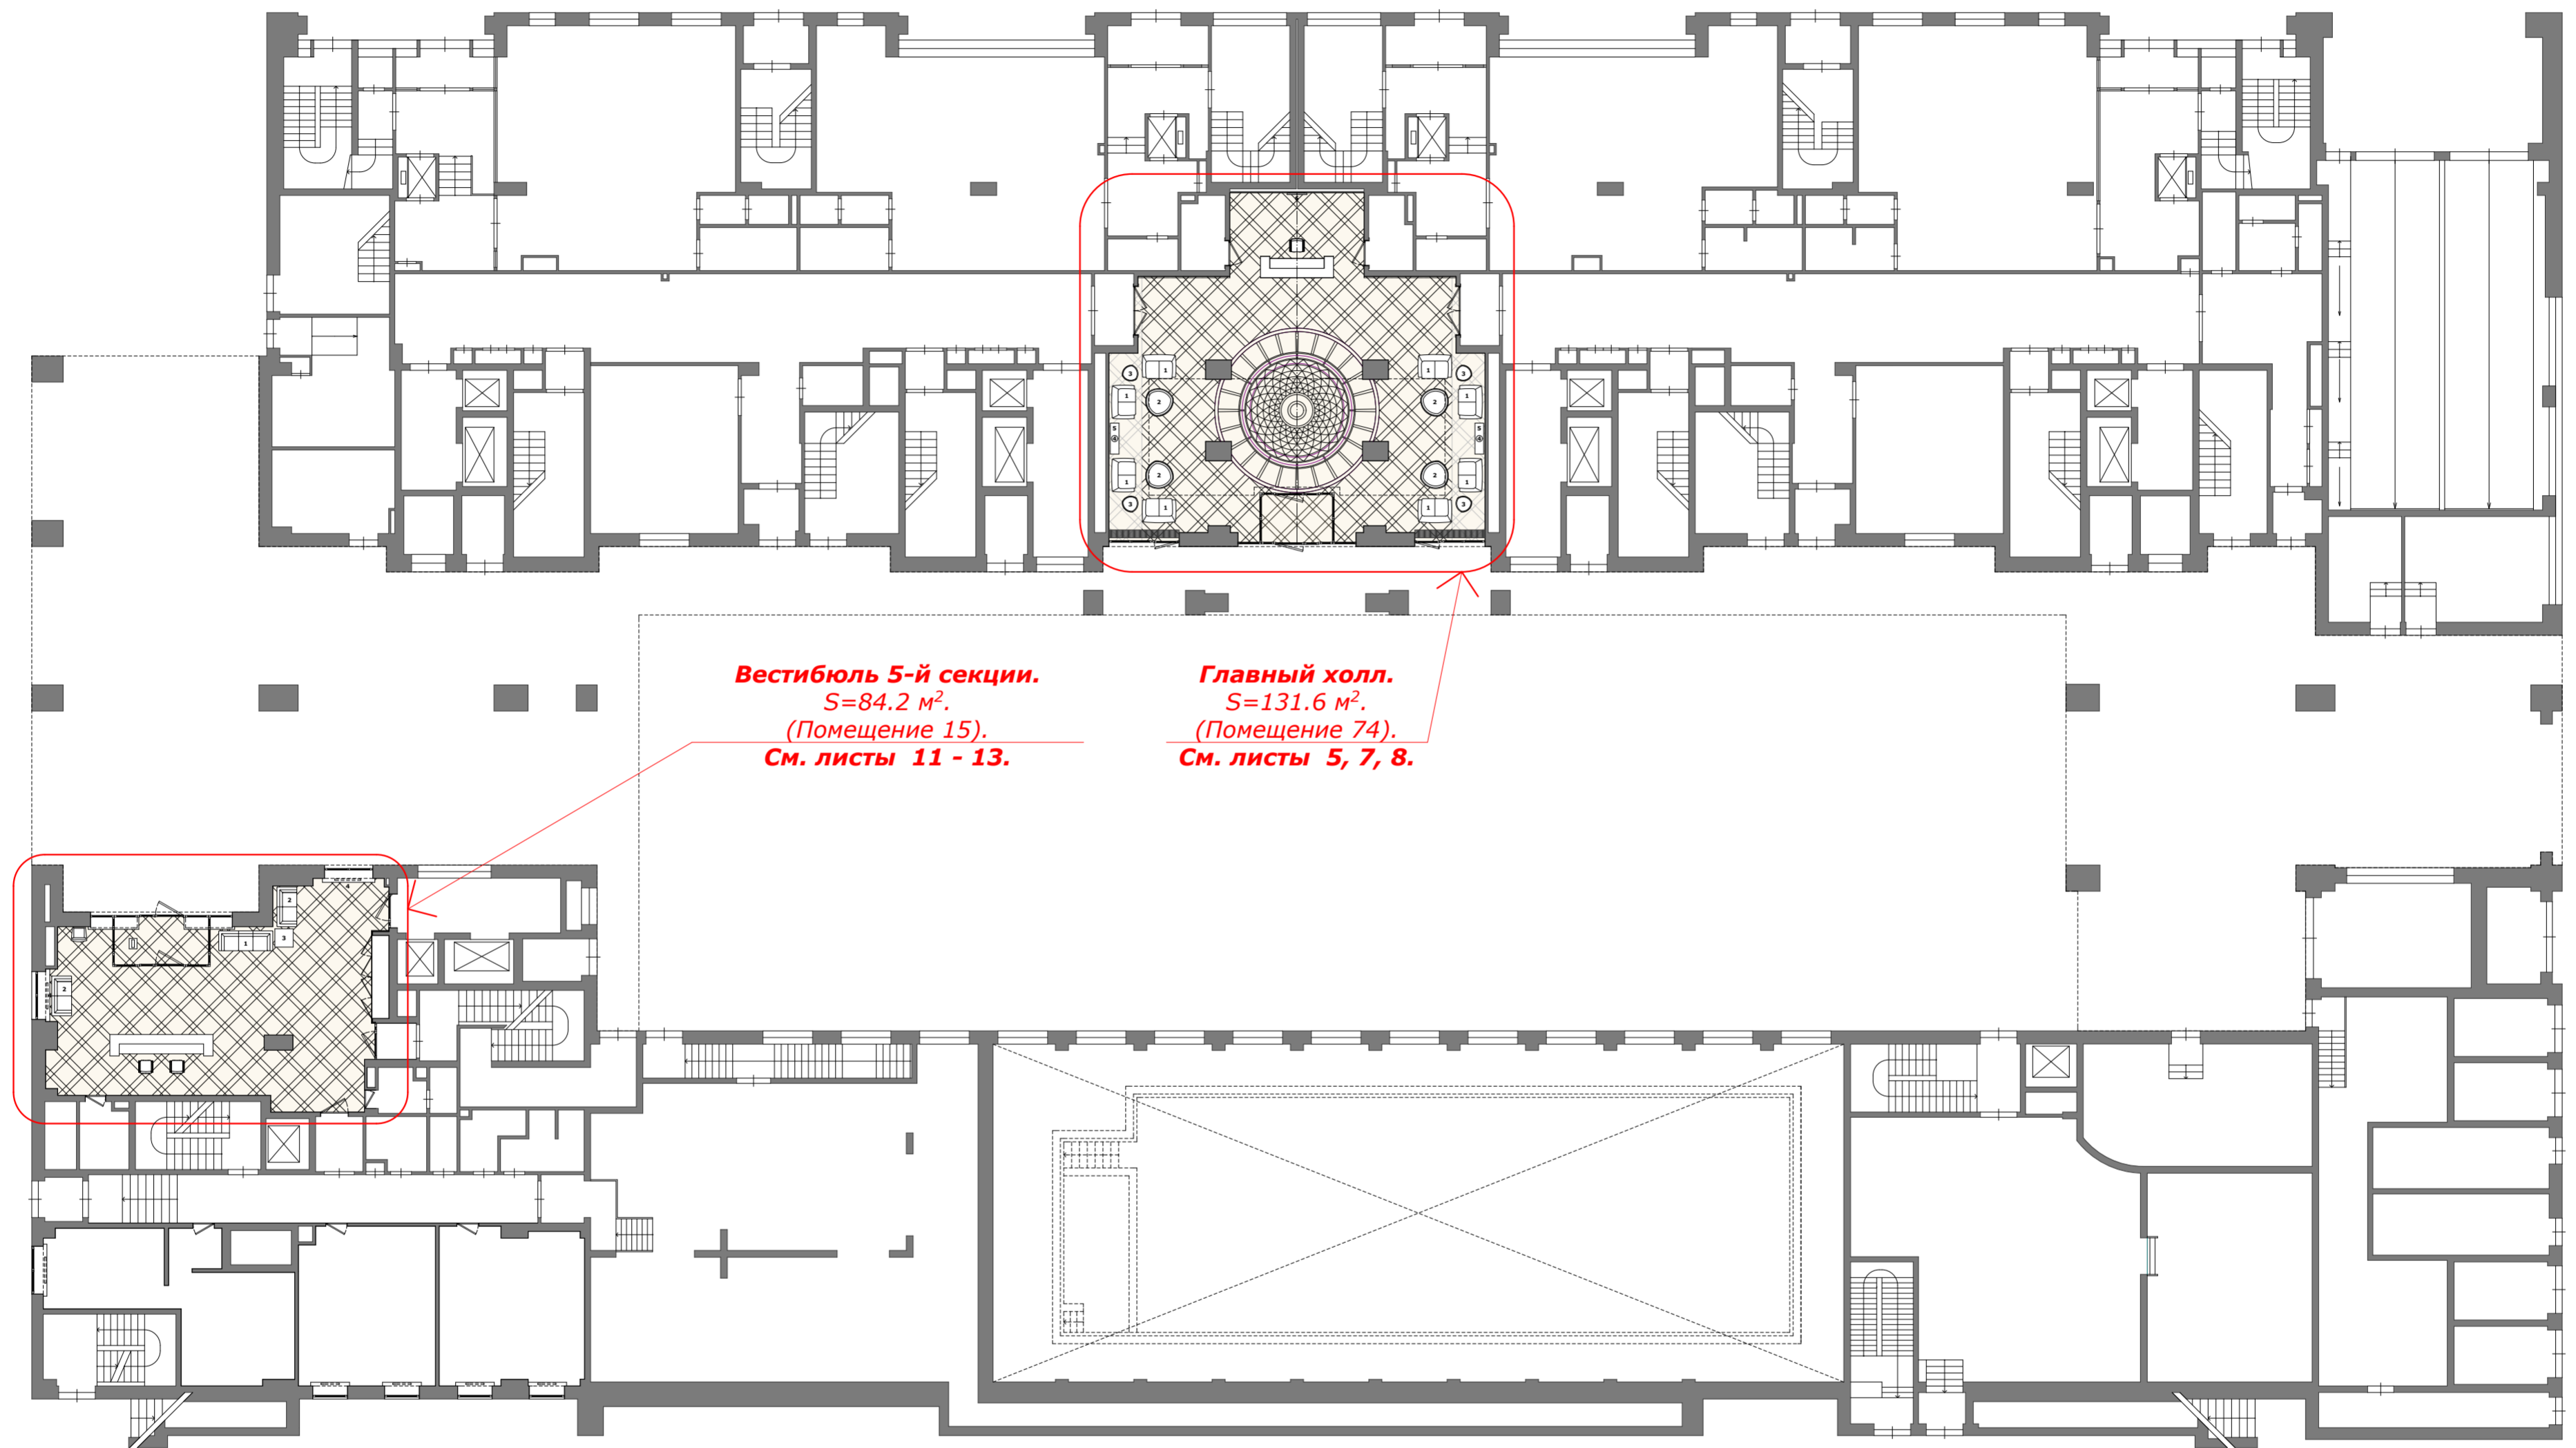


Вестибюль 5-й секции.
 S=84.2 м².
 (Помещение 15).
 См. листы 11 - 13.

Главный холл.
 S=131.6 м².
 (Помещение 74).
 См. листы 5, 7, 8.

Помещения, замаркированные на этом листе, см. на листах 5, 7, 8, 11 - 13.

		М 1:200			
Архитектор	Карлсон А.И.	Дизайн-проект: «Предложение по организации внутреннего пространства в выделенных помещениях 1 подвального, 1-го и 2-го этажей в части: Расстановка мебели и оборудования в здании, расположенном по адресу: г. Москва, ЦАО, УР «Хамовники», улица Трубетская, дом 10.	Стадия	Лист	Листов
Дизайнер	Карлсон К.А.		ДП	3	
		август 2016 г.	План 1-го этажа. М 1:200. 		

План 2-го этажа. М 1:200.

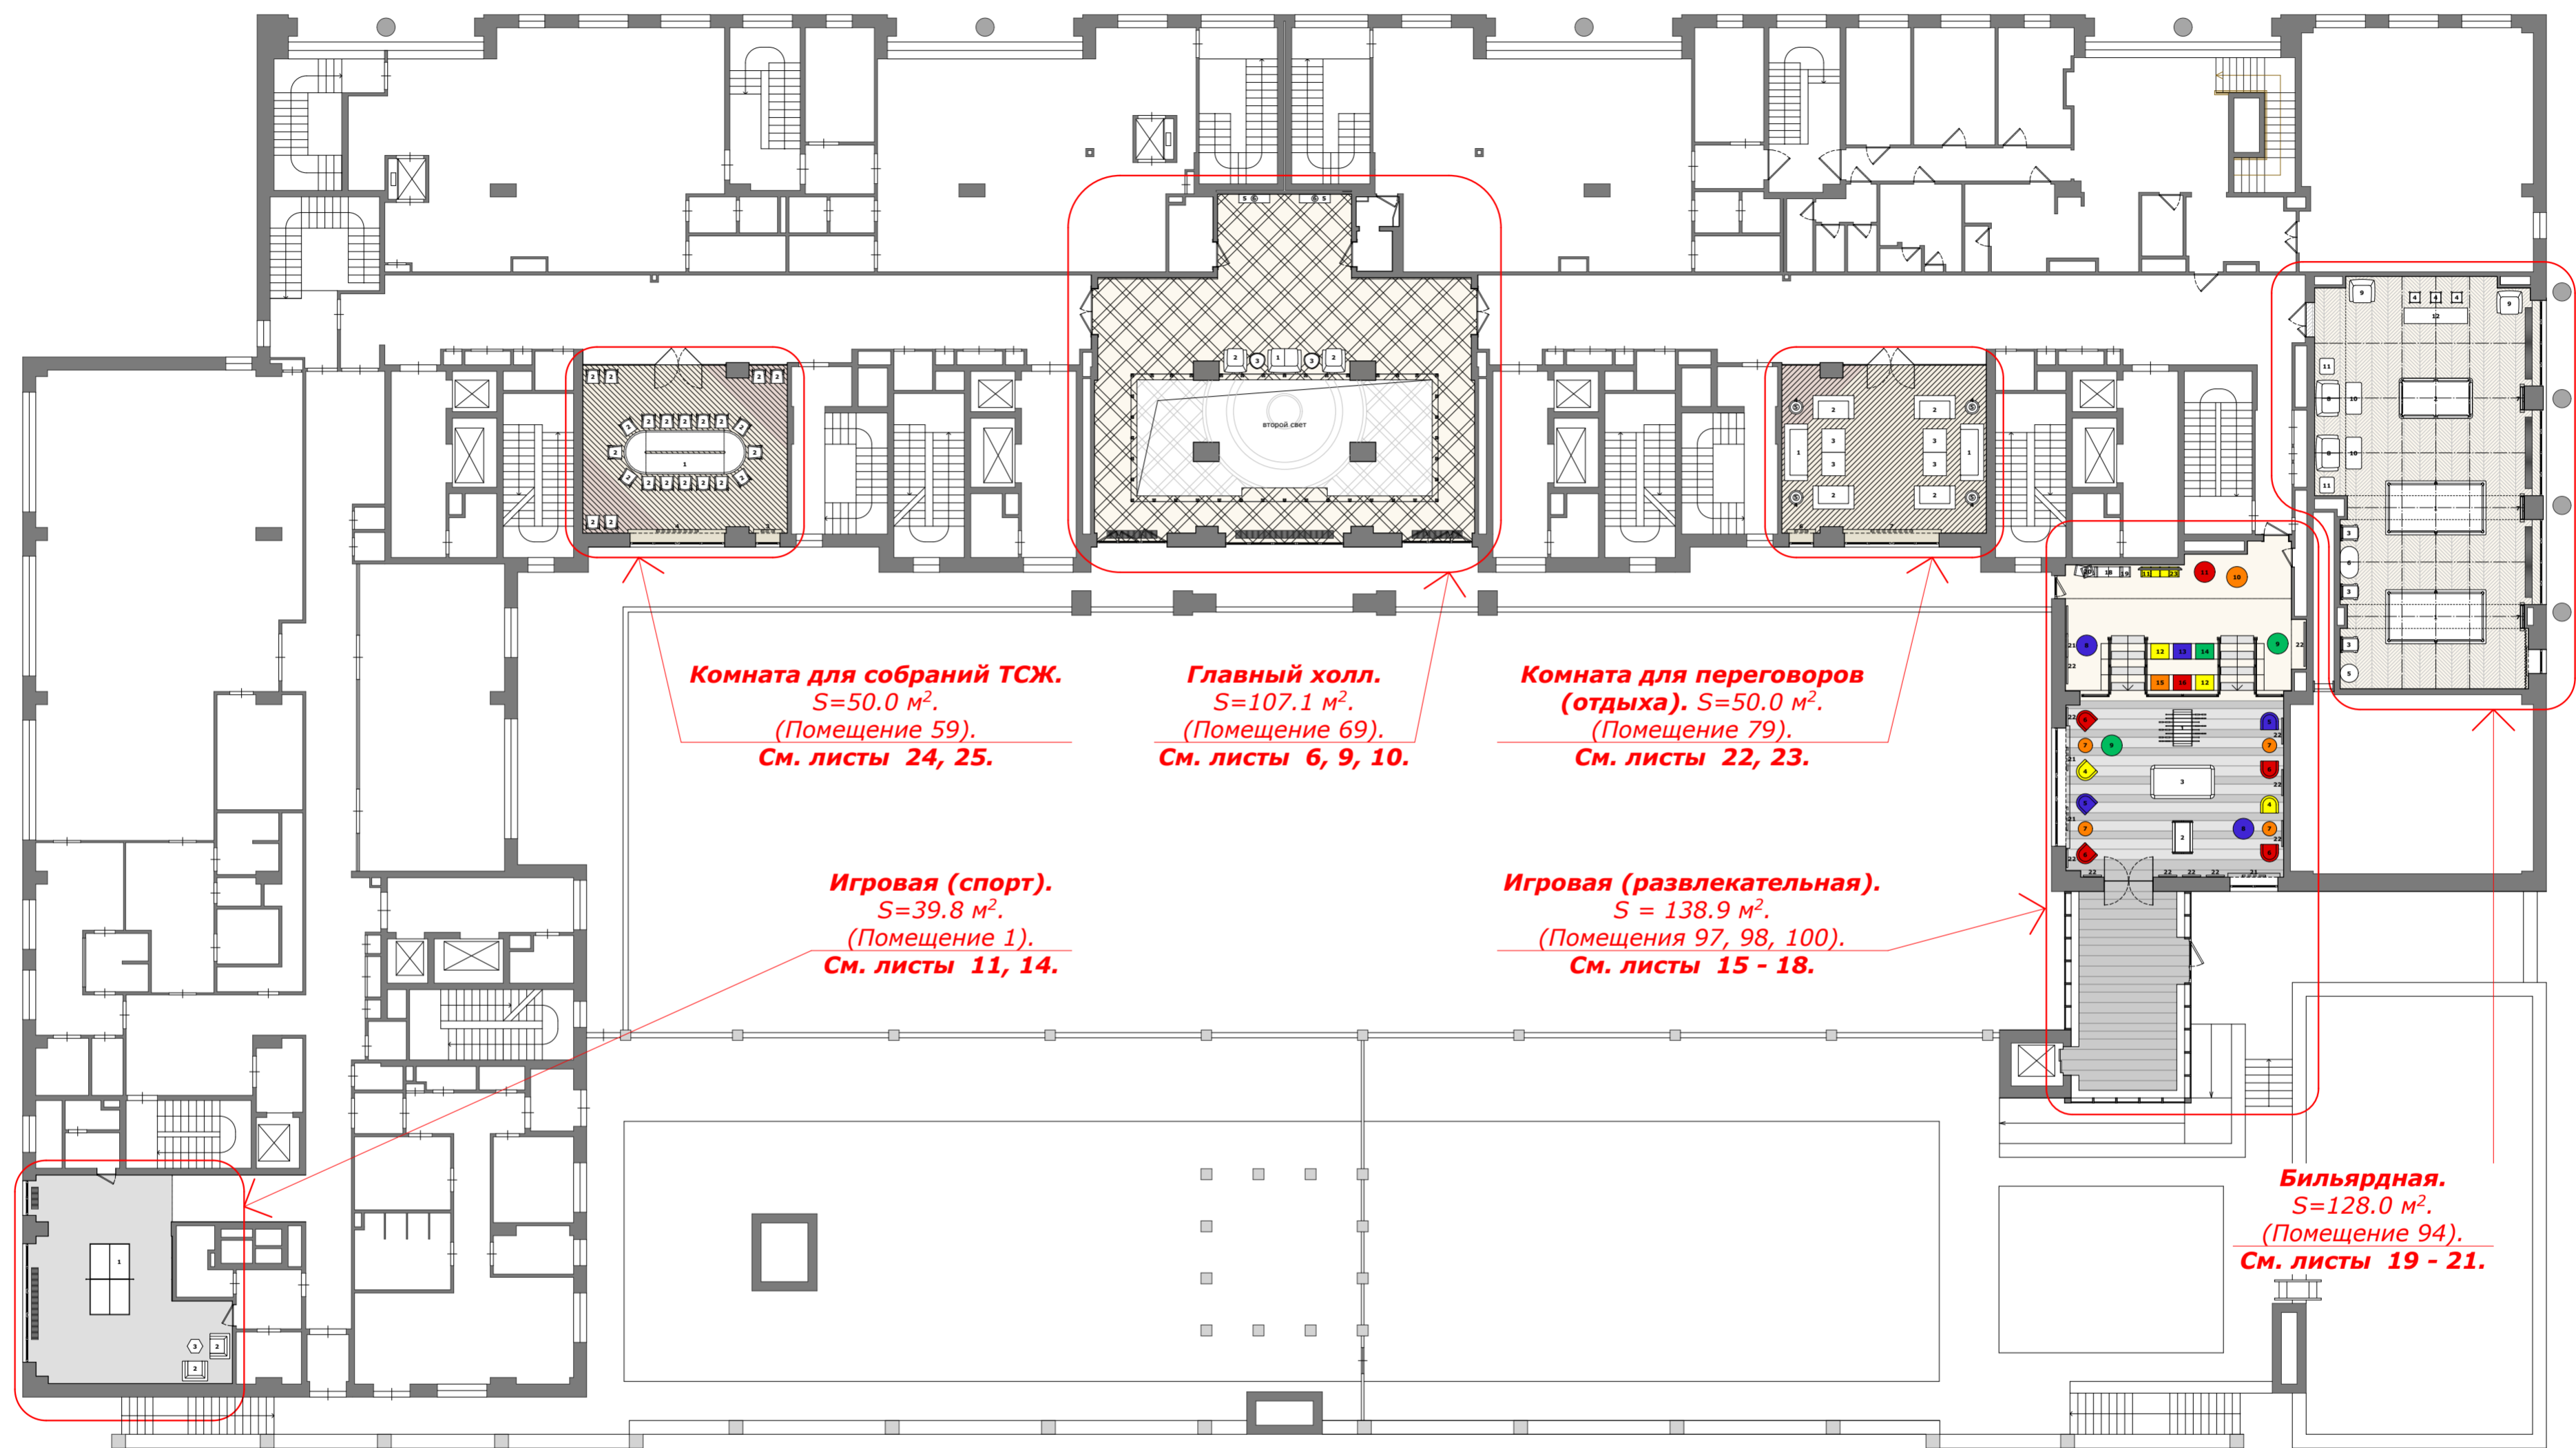


Помещения, замаркированные на этом листе, см. на листах 6, 9 - 11, 14 - 21.

		Дизайн-проект: «Предложение по организации внутреннего пространства в выделенных помещениях 1 подвального, 1-го и 2-го этажей в части: Расстановка мебели и оборудования в здании, расположенном по адресу: г. Москва, ЦАО, УР «Хамовники», улица Трубуцкая, дом 10.		
Архитектор	Карлсон А.И.	Стадия	Лист	Листов
Дизайнер	Карлсон К.А.	ДП	4	
		План 2-го этажа. М 1:200.		
		август	2016 г.	




1 этаж.
Помещение 74 (S=131.6 м²).

Главный холл.

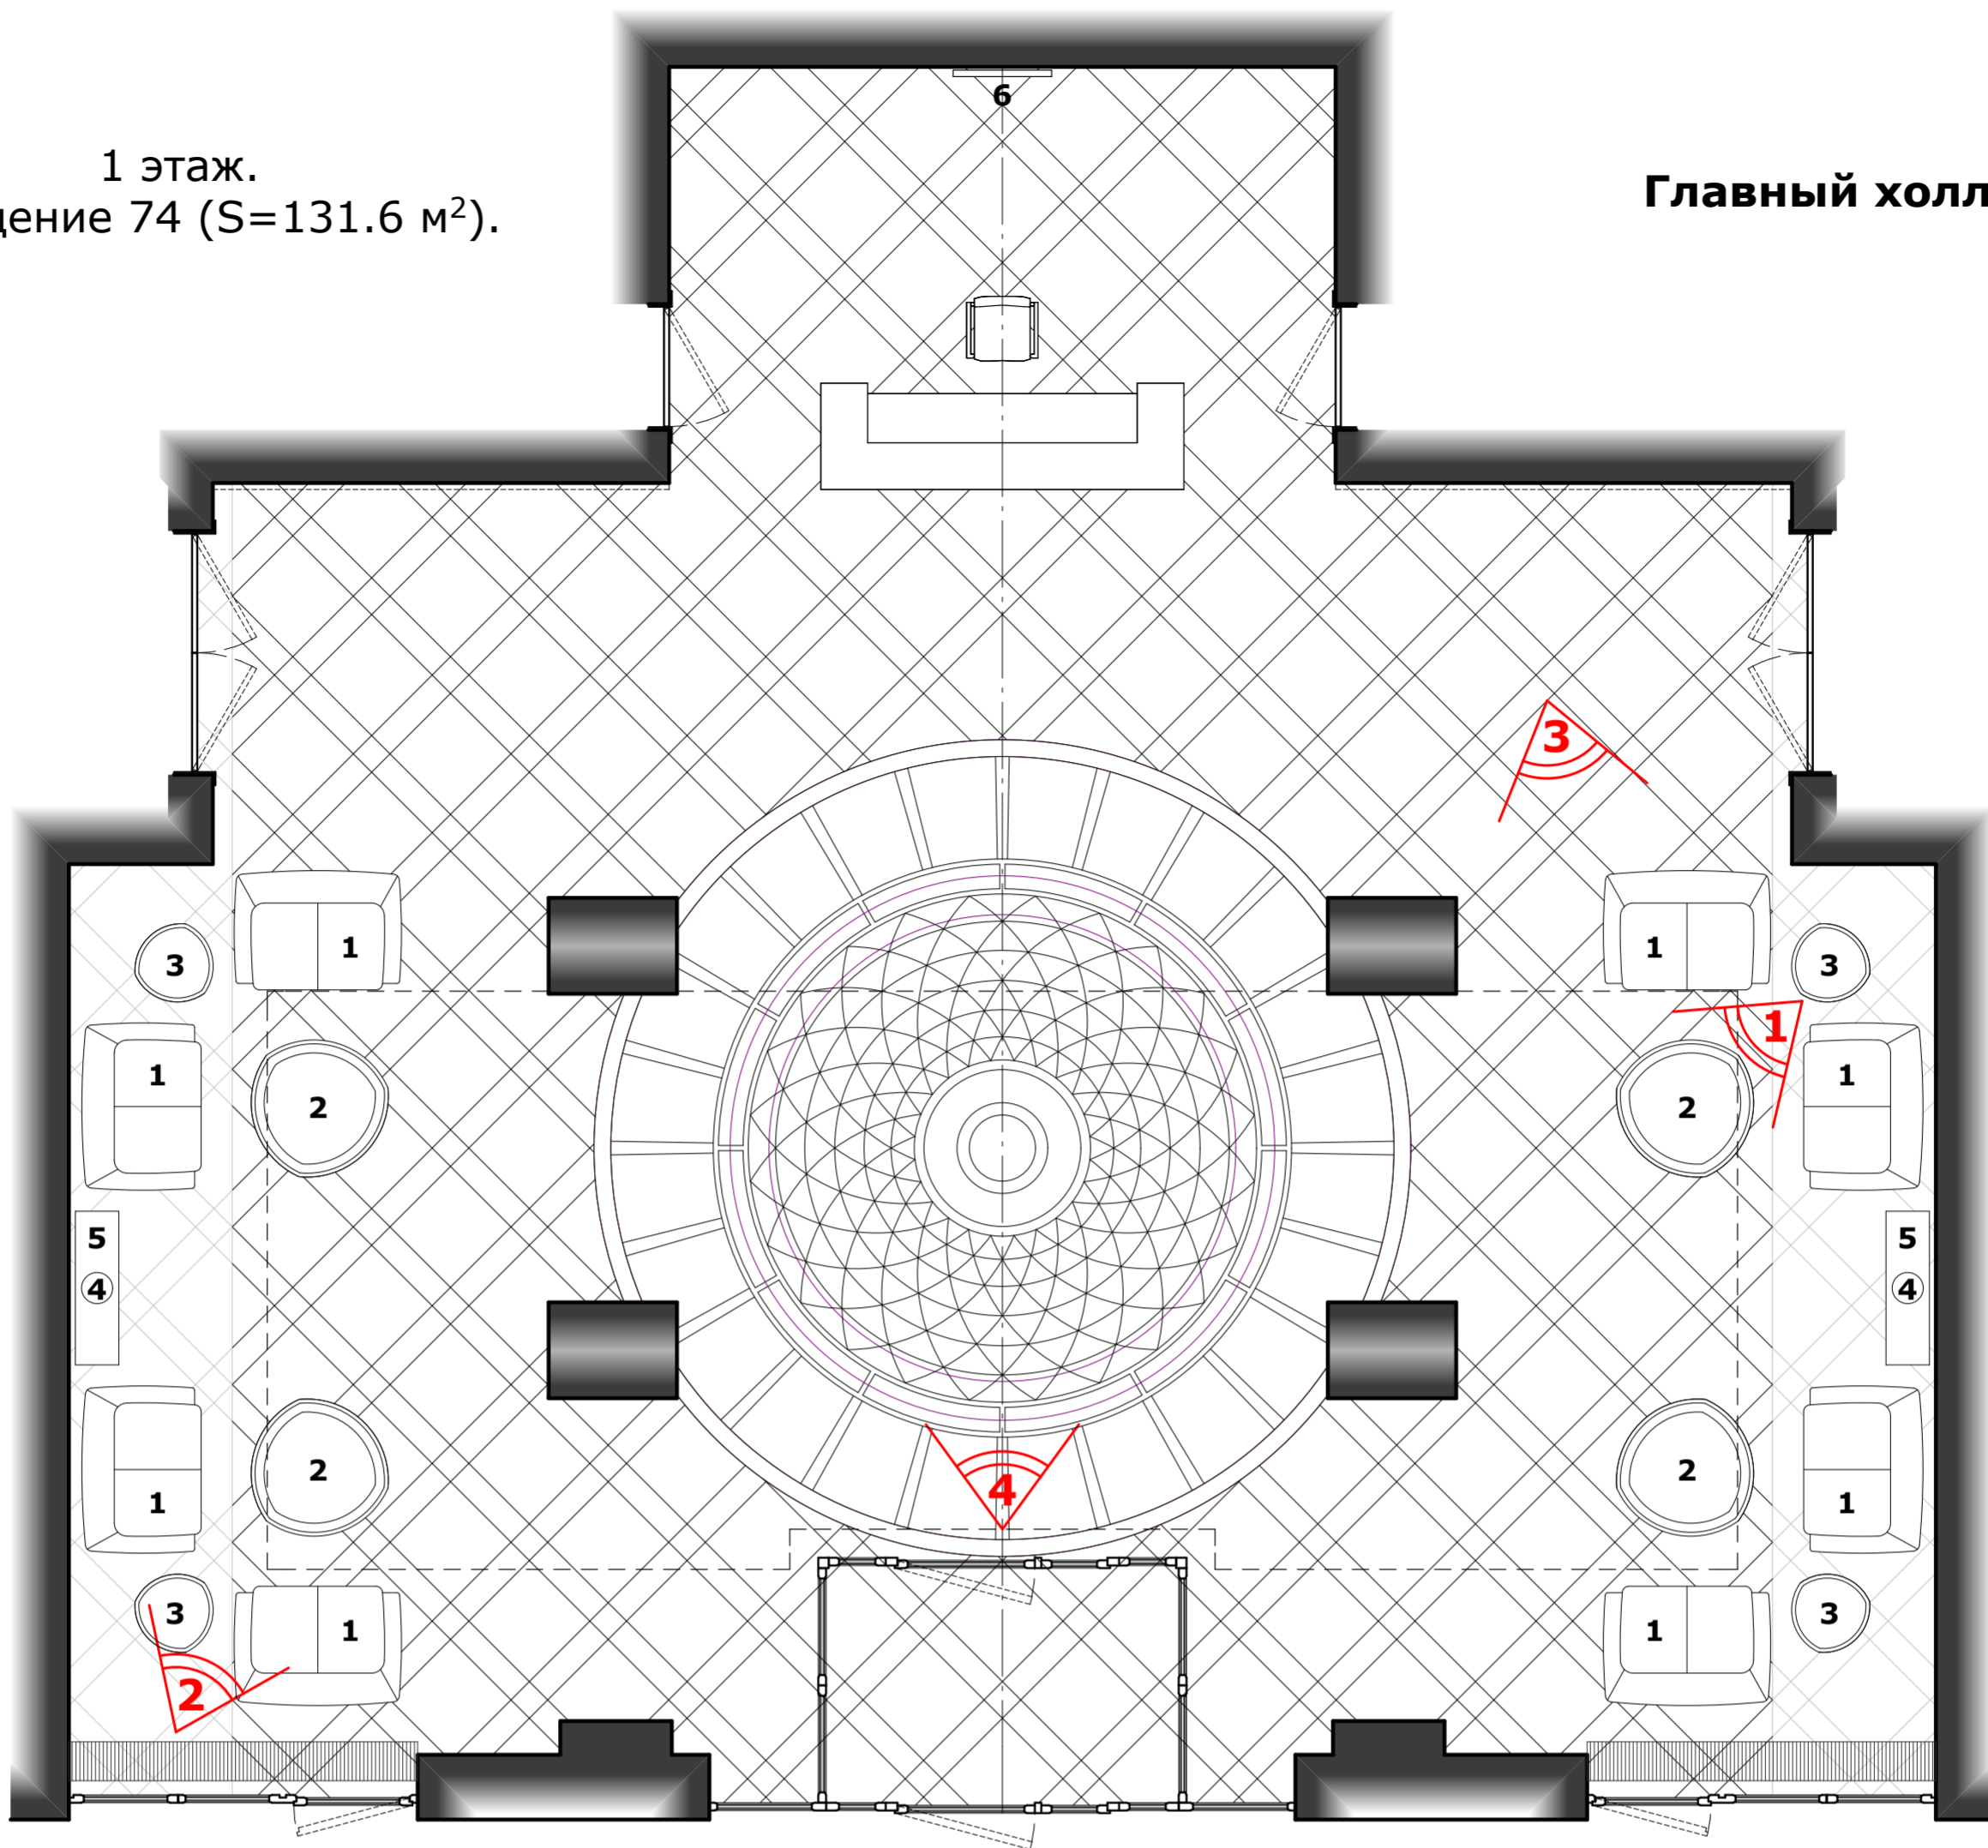

Спецификация мебели и оборудования.
1 этаж. Главный холл (вход в 1-4 секции).

1		Наименование, (артикул)	Диван двухместный, ("Остин-2 ")	Размеры, см	132 x 87 x 78 (h)
		Материал основ., Материал вспом.	Обивка - экокожа Oregon Ножки - массив бука	Цена за ед., руб.	26 913
		Цвет основ., Цвет вспом.	Темно-коричневый, коричневый	Кол-во, шт.	8
		Производитель, страна	Prime Wood, Россия	Стоимость, руб.	215 304
		Сайт	http://prime-wood.ru/item/divan_2-h_mestnyi_1/?color=336		
2		Наименование, (артикул)	Журнальный стол (Т379-13, большой)	Размеры, см	107 x 104 x 48 (h)
		Материал основ., Материал вспом.	МДФ, отборный шпон дуба, стекло с фаяцетом, металл	Цена за ед., руб.	16 562
		Цвет основ., Цвет вспом.	Венге, коричневый	Кол-во, шт.	4
		Производитель, страна	ASHLEY, США	Стоимость, руб.	66 248
		Сайт	http://slivkiveta.com/inter-ernoe-ocveshenie/zhurnal-nii-ctol-ashley-t379-13-bol-shoi.html		
3		Наименование, (артикул)	Журнальный стол (Т379-13, малый)	Размеры, см	61 x 60 x 61 (h)
		Материал основ., Материал вспом.	МДФ, отборный шпон дуба, стекло с фаяцетом, металл	Цена за ед., руб.	7 700
		Цвет основ., Цвет вспом.	Венге, коричневый	Кол-во, шт.	4
		Производитель, страна	ASHLEY, США	Стоимость, руб.	30 800
		Сайт	http://slivkiveta.com/inter-ernoe-ocveshenie/zhurnal-nii-ctol-ashley-t379-13-malii.html		
4		Наименование, (артикул)	Консоль (VALETTA, 108718)	Размеры, см	118 x 33 x 80 (h)
		Материал основ., Материал вспом.	МДФ, зеркало	Цена за ед., руб.	56 942
		Цвет основ., Цвет вспом.	-	Кол-во, шт.	2
		Производитель, страна	Eichholtz, Нидерланды	Стоимость, руб.	113 884
		Сайт	http://eichholtz.ru/product/konsol-valetta		
5		Наименование, (артикул)	Скульптура "Линии" (G36992)	Размеры, см	42 x 30 x 68 (h)
		Материал основ., Материал вспом.	дерево, чёрный перламутр	Цена за ед., руб.	15 500
		Цвет основ., Цвет вспом.	Коричневый Чёрный	Кол-во, шт.	2
		Производитель, страна	Вьетнам	Стоимость, руб.	31 000
		Сайт	http://moi-tvoi.ru/catalog/element/36992/		
6		Наименование, (артикул)	Настенные часы "Starpleton"	Размеры, см	Ф 76, толщина 4
		Материал основ., Материал вспом.	Кованое железо, никель	Цена за ед., руб.	34 500
		Цвет основ., Цвет вспом.	Теплый серебристый	Кол-во, шт.	1
		Производитель, страна	"Howard Miller", США	Стоимость, руб.	34 500
		Сайт	https://luxpodarki.ru/catalog/chasi/chasy_nastennye/nastennie_chasi_starpleton_625_520.html		

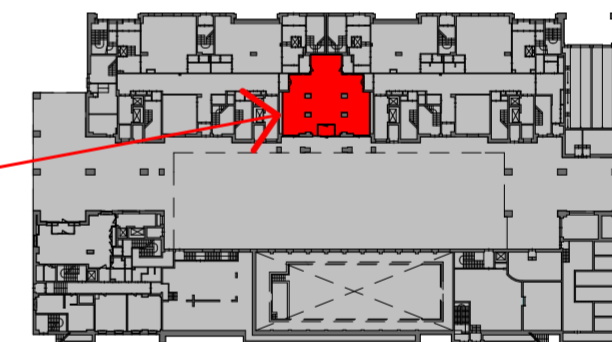

Главный холл
на плане 1 этажа

Условные обозначения:



Видовая точка фотовизуализации



Номер спецификации и эскиз мебели

1. Данный лист см. вместе с листами 3, 6.
2. Фотовизуализации по Главному холлу см. листы 7 - 10.
3. Сводную спецификацию по всем помещениям см. листы 27-31.

Общая стоимость заказа по Главному холлу:
491 736 + 202 549 = **694 285 рублей.**

Общая стоимость заказа по 1 этажу Главного холла:


215 304 + 66 248 + 30 800 + 113 884 + 31 000 + 34 500 = **491 736 рублей.**

		Дизайн-проект: «Предложение по организации внутреннего пространства в выделенных помещениях 1 подвального, 1-го и 2-го этажей в части: Расстановка мебели и оборудования в здании, расположенном по адресу: г. Москва, ЦАО, УР «Хамовники», улица Труubeцкая, дом 10.		Стадия	Лист	Листов
Архитектор	Карлсон А.И.			ДП	5	
Дизайнер	Карлсон К.А.			Главный холл. 1 этаж. М 1:50. Спецификация мебели.		
		август	2016 г.			

ПРОЕКТНО-ПРОИЗВОДСТВЕННАЯ ФИРМА
КАРАСОН


2 этаж.
Помещение 69 (S=107.1 м²).

Главный холл.

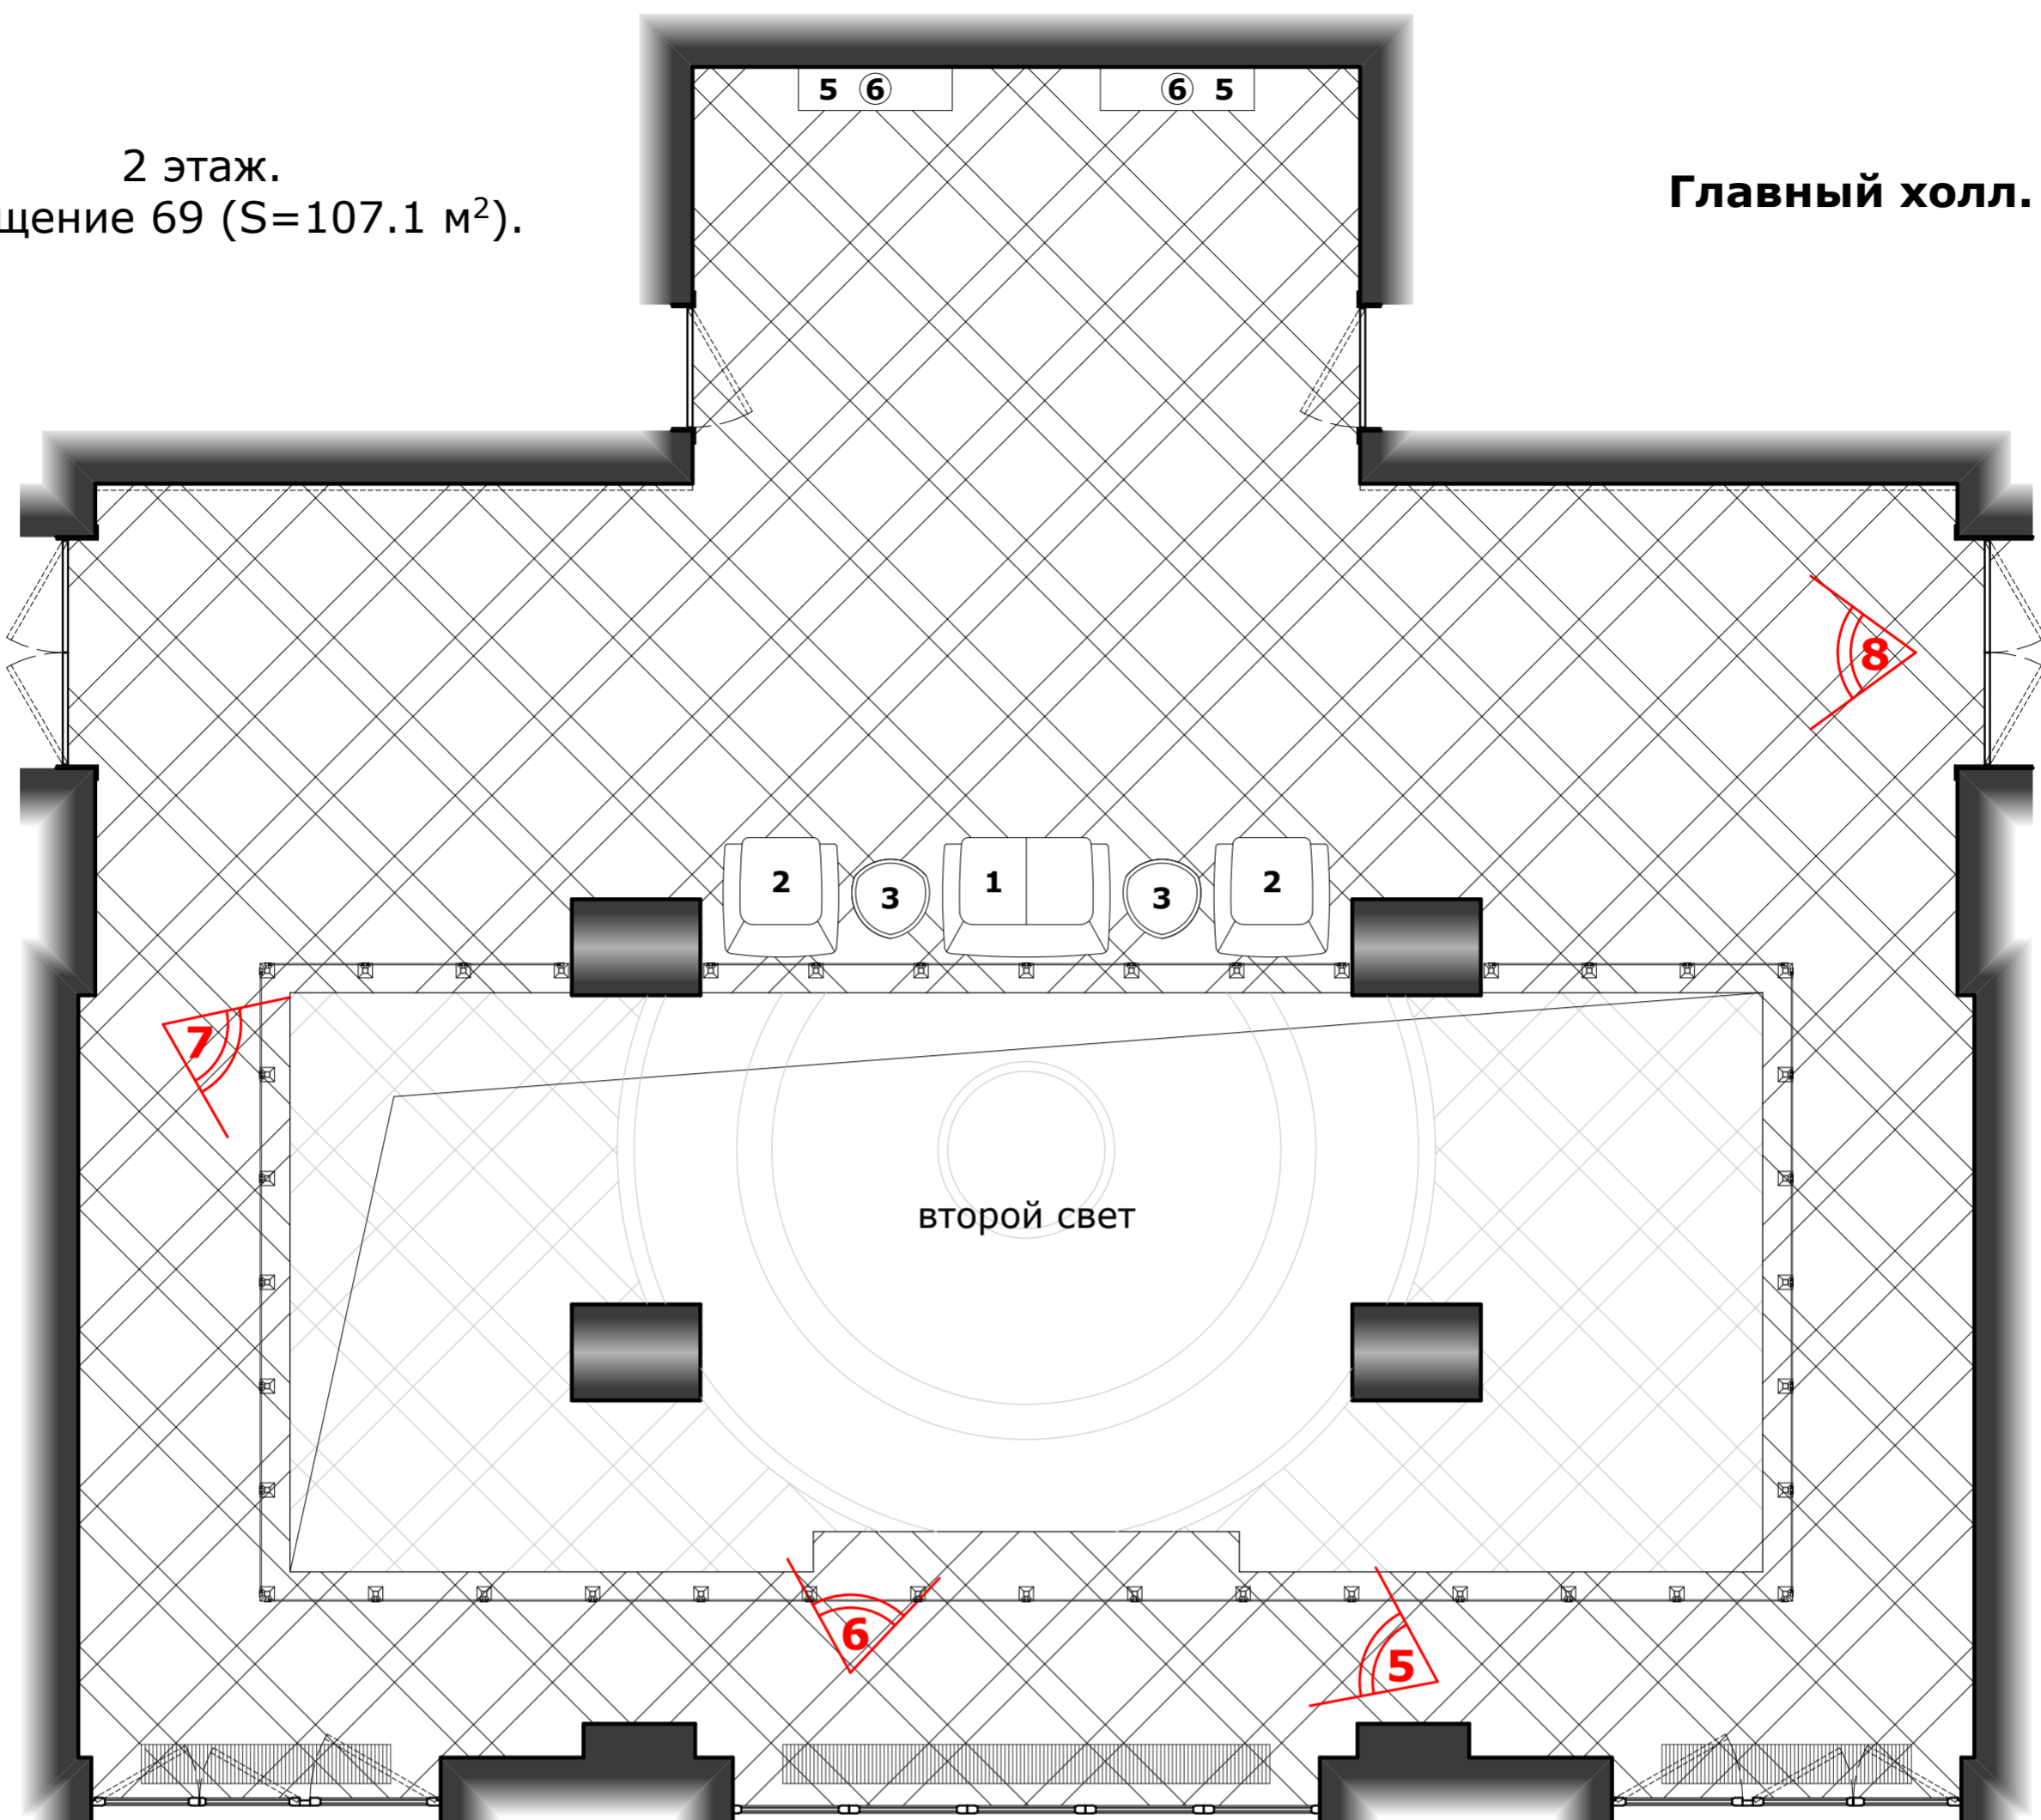

Спецификация мебели и оборудования.
2 этаж. Главный холл (вход в 1-4 секции).

1		Наименование, (артикул)	Диван двухместный, ("Остин-2 ")	Размеры, см	132 x 87 x 78 (h)
		Материал основ., Материал вспом.	Обивка - экокожа Oregon Ножки - массив бука	Цена за ед., руб.	26 913
2		Цвет основ., Цвет вспом.	Светло-коричневый, коричневый	Кол-во, шт.	1
		Производитель, страна	Prime Wood, Россия	Стоимость, руб.	26 913
		Сайт	http://prime-wood.ru/item/divan_2-h_mestnyi_1/?color=336		
3		Наименование, (артикул)	Журнальный стол (Т379-13, малый)	Размеры, см	61 x 60 x 61 (h)
		Материал основ., Материал вспом.	МДФ, отборный шпон дуба, стекло с фаянсом, металл	Цена за ед., руб.	7 700
4		Цвет основ., Цвет вспом.	Венге, коричневый	Кол-во, шт.	2
		Производитель, страна	ASHLEY, США	Стоимость, руб.	15 400
		Сайт	http://slivkiveta.com/inter-ernoe-ocveshenie/zhurnal-nii-ctol-ashley-t379-13-malii.html		
5		Наименование, (артикул)	Консольный столик (Nancy, DG-F-DT13)	Размеры, см	120 x 35 x 80 (h)
		Материал основ., Материал вспом.	МДФ, зеркало	Цена за ед., руб.	49 200
6		Цвет основ., Цвет вспом.	Черный, Зеркальный	Кол-во, шт.	2
		Производитель, страна	DG Collection, Китай	Стоимость, руб.	98 400
		Сайт	http://dg-home.ru/catalog/tualetnye_stoliki/zerkalnyi_konsolnyi_stolik_nancy/		
7		Наименование, (артикул)	Бюст "Женщина" (G36976)	Размеры, см	27 x 14 x 52 (h)
		Материал основ., Материал вспом.	Полирезина	Цена за ед., руб.	10 500
8		Цвет основ., Цвет вспом.	Черный, Серебряный	Кол-во, шт.	1
		Производитель, страна	Китай	Стоимость, руб.	10 500
		Сайт	http://moi-tvoi.ru/catalog/element/36976/		
9		Наименование, (артикул)	Бюст "Мужчина" (G36993)	Размеры, см	31 x 18 x 52 (h)
		Материал основ., Материал вспом.	Полирезина	Цена за ед., руб.	9 760
10		Цвет основ., Цвет вспом.	Черный, Золотой	Кол-во, шт.	1
		Производитель, страна	Китай	Стоимость, руб.	9 760
		Сайт	http://moi-tvoi.ru/catalog/element/36993/		

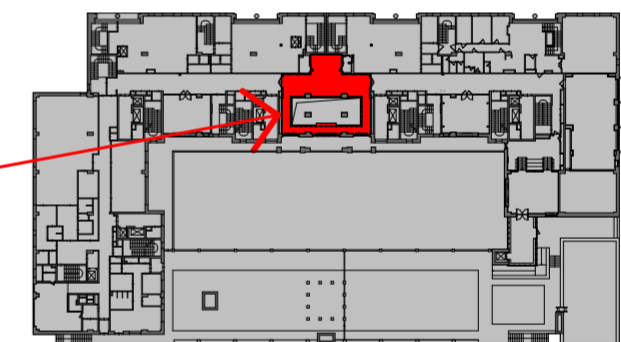

Главный холл
на плане 2 этажа

Условные обозначения:



Видовая точка фотовизуализации



Номер спецификации и эскиз мебели

1. Данный лист см. вместе с листами 4, 5.
2. Фотовизуализации по Главному холлу см. листы 7 - 10.
3. Сводную спецификацию по всем помещениям см. листы 27-31.

Общая стоимость заказа по Главному холлу:
491 736 + 202 549 = **694 285 рублей.**

Общая стоимость заказа по 2 этажу Главного холла:
26 913 + 41 576 + 15 400 + 98 400 + 10 500 + 9 760 = **202 549 рублей.**

		Дизайн-проект: «Предложение по организации внутреннего пространства в выделенных помещениях 1 подвального, 1-го и 2-го этажей в части: Расстановка мебели и оборудования в здании, расположенном по адресу: г. Москва, ЦАО, УР «Хамовники», улица Трубчевая, дом 10.		Стadia	Лист	Листов
Архитектор	Карлсон А.И.			ДП	6	
Дизайнер	Карлсон К.А.					
		август	2016 г.			
				Главный холл. 2 этаж. М 1:50. Спецификация мебели.		



Вид 1



Вид 2

				Дизайн-проект: «Предложение по организации внутреннего пространства в выделенных помещениях 1 подвального, 1-го и 2-го этажей в части: Расстановка мебели и оборудования в здании, расположенном по адресу: г. Москва, ЦАО, УР «Хамовники», улица Трубецкая, дом 10.	Стадия	Лист	Листов
Архитектор	Карлсон А.И.				ДП	7	
Дизайнер	Карлсон К.А.				ПРОЕКТНО-ПРОИЗВОДСТВЕННАЯ ФИРМА КАРЛСОН		
			август	2016 г.			

1 - 2 этажи. Главный холл.
Фотовизуализация. Виды 1, 2.




Вид 3




Вид 4


Архитектор	Карлсон А.И.			Дизайн-проект: «Предложение по организации внутреннего пространства в выделенных помещениях 1 подвального, 1-го и 2-го этажей в части: Расстановка мебели и оборудования в здании, расположенном по адресу: г. Москва, ЦАО, УР «Хамовники», улица Трубецкая, дом 10.	Стадия	Лист	Листов
Дизайнер	Карлсон К.А.				ДП	8	
		август	2016 г.	1 - 2 этажи. Главный холл. Фотовизуализация. Виды 3, 4.			

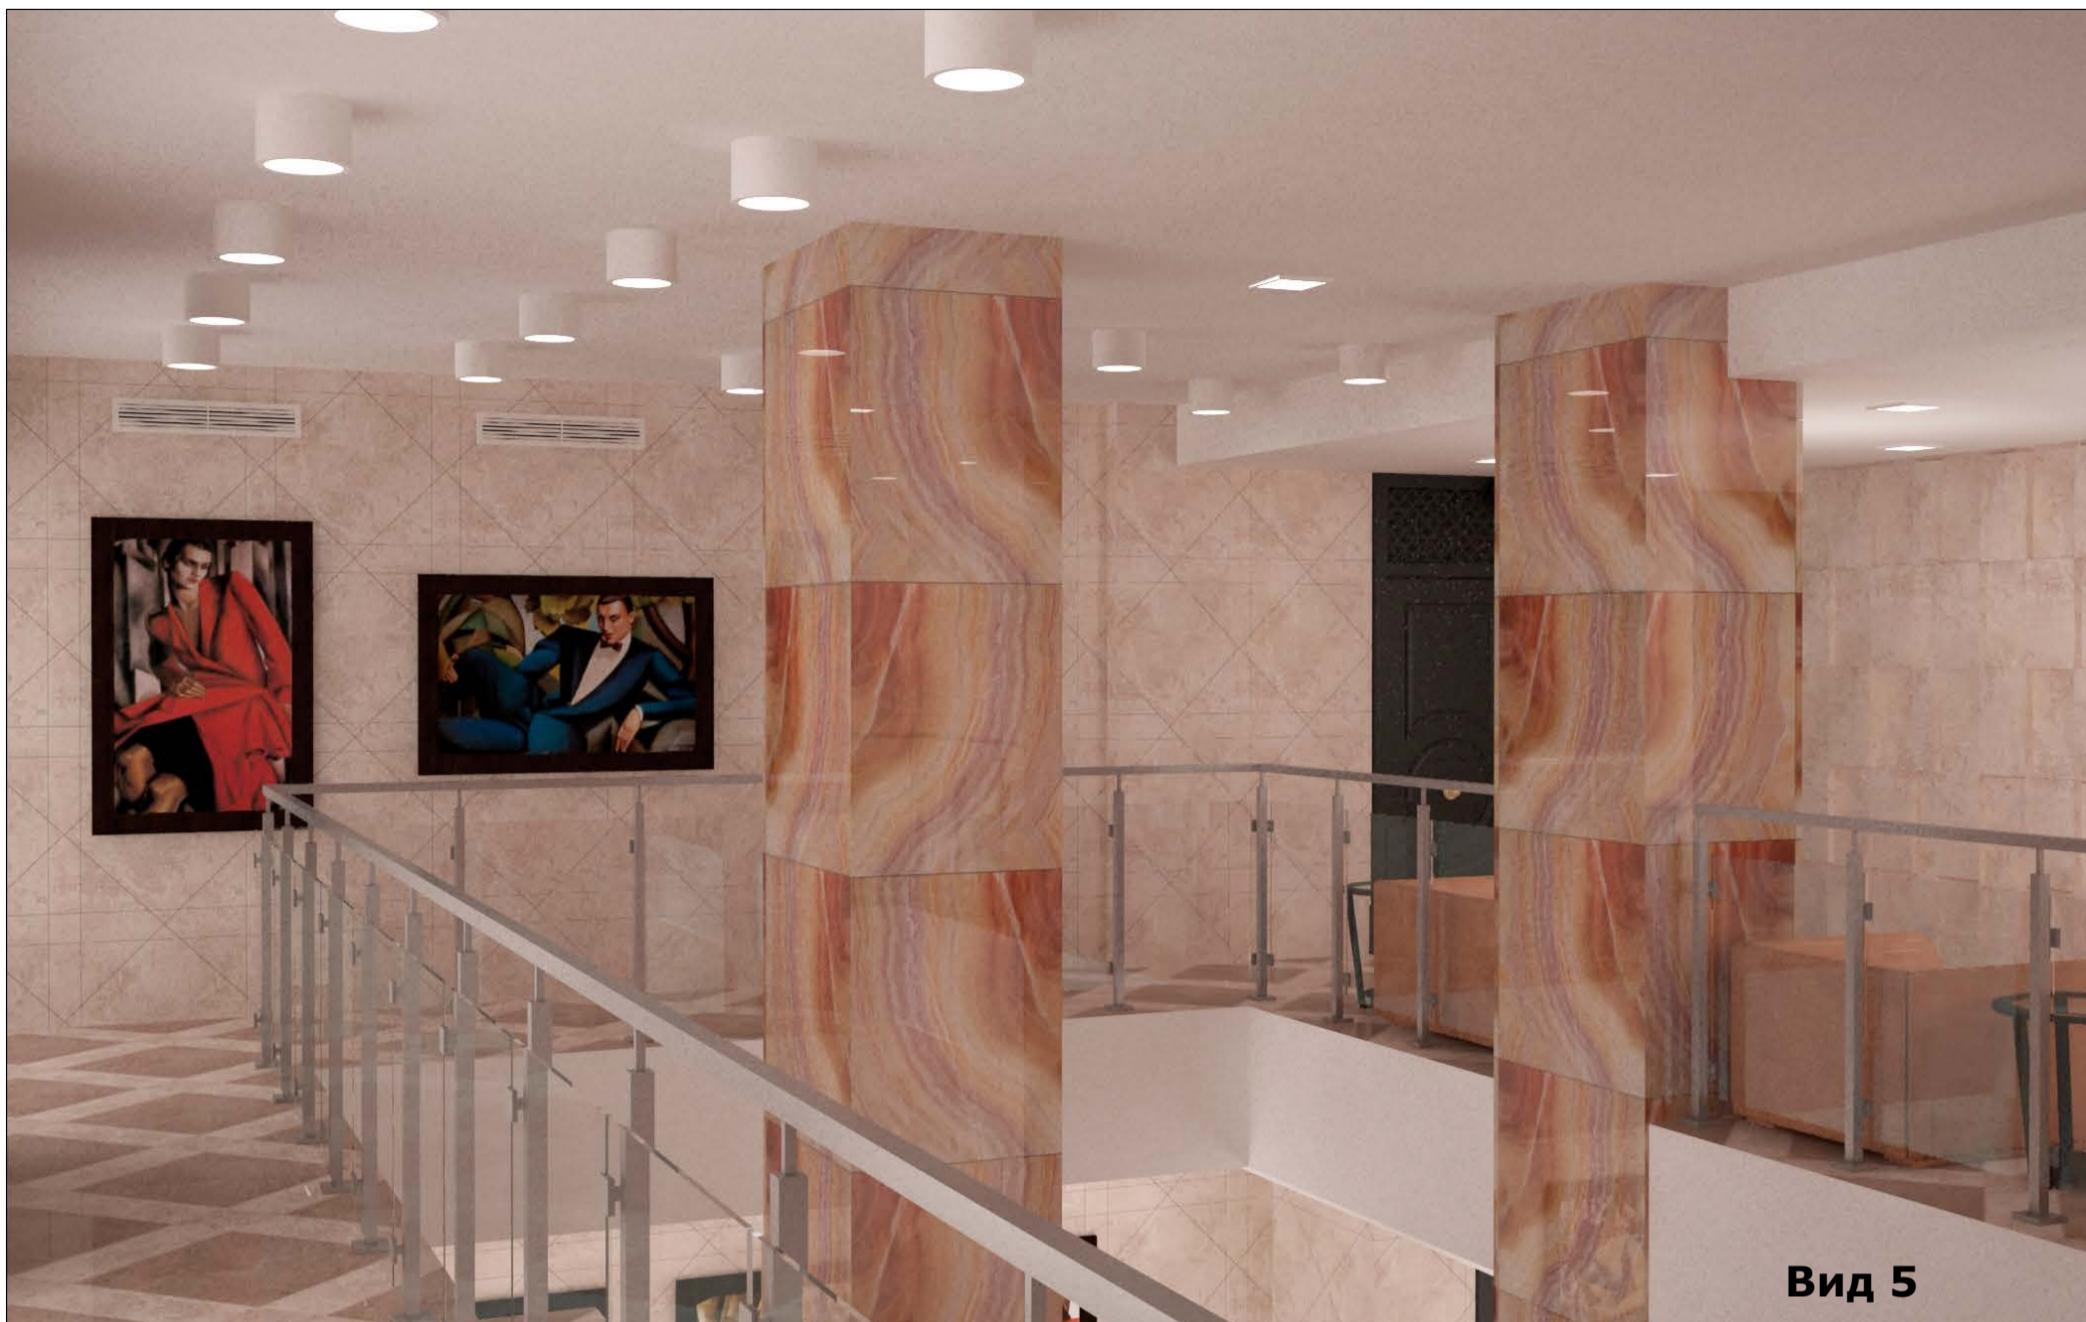


Вид 5

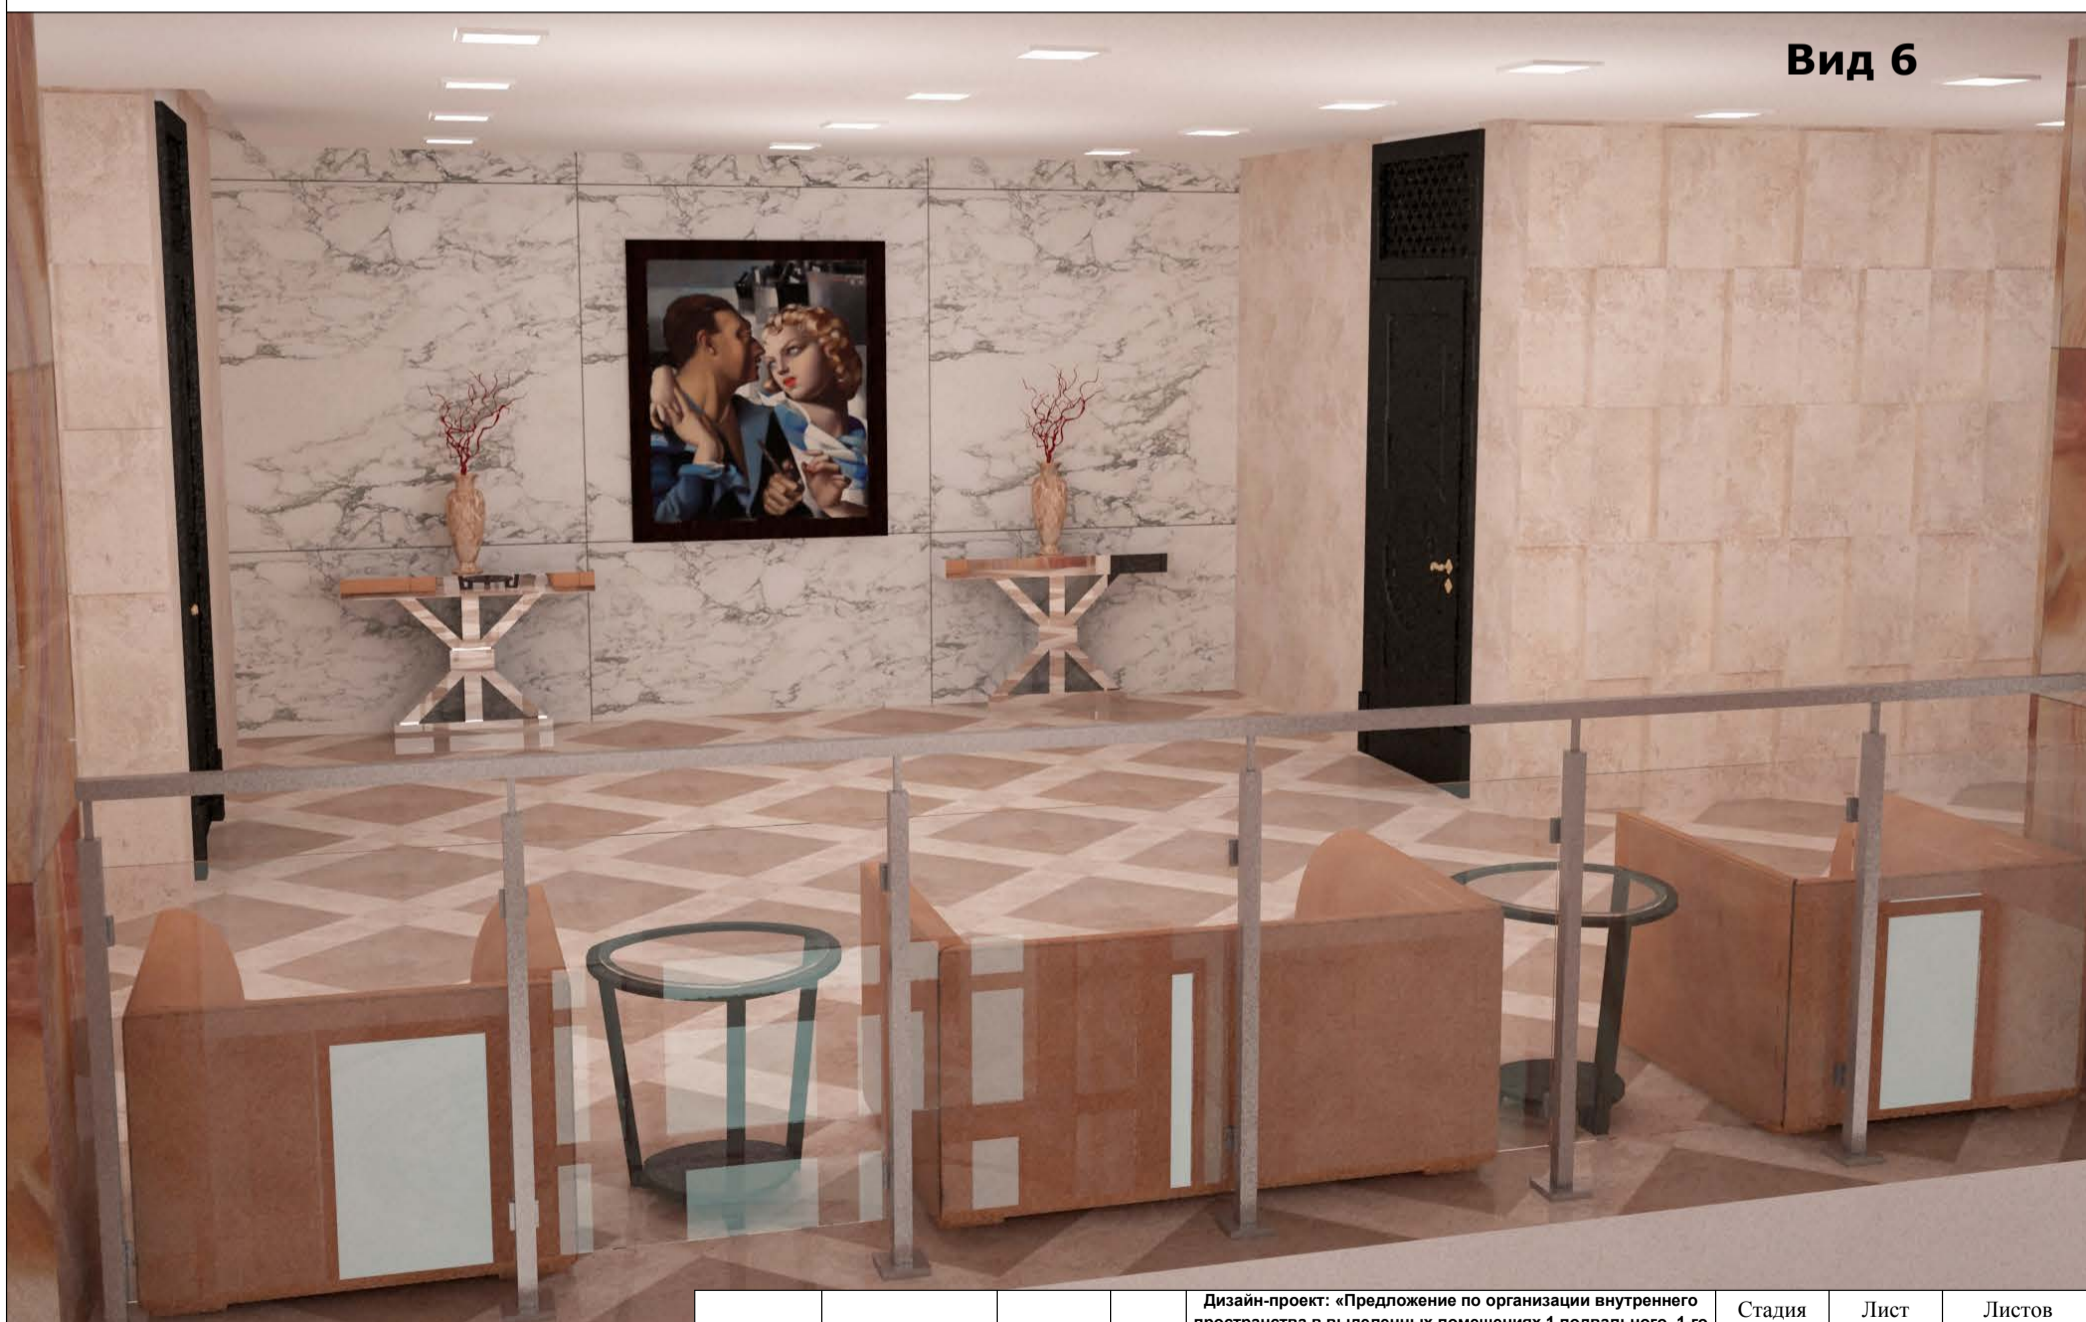

Вид 6

				Дизайн-проект: «Предложение по организации внутреннего пространства в выделенных помещениях 1 подвального, 1-го и 2-го этажей в части: Расстановка мебели и оборудования в здании, расположенном по адресу: г. Москва, ЦАО, УР «Хамовники», улица Трубецкая, дом 10.	Стадия	Лист	Листов
Архитектор	Карлсон А.И.				ДП	9	
Дизайнер	Карлсон К.А.						
		август	2016 г.	1 - 2 этажи. Главный холл. Фотовизуализация. Виды 5, 6.			

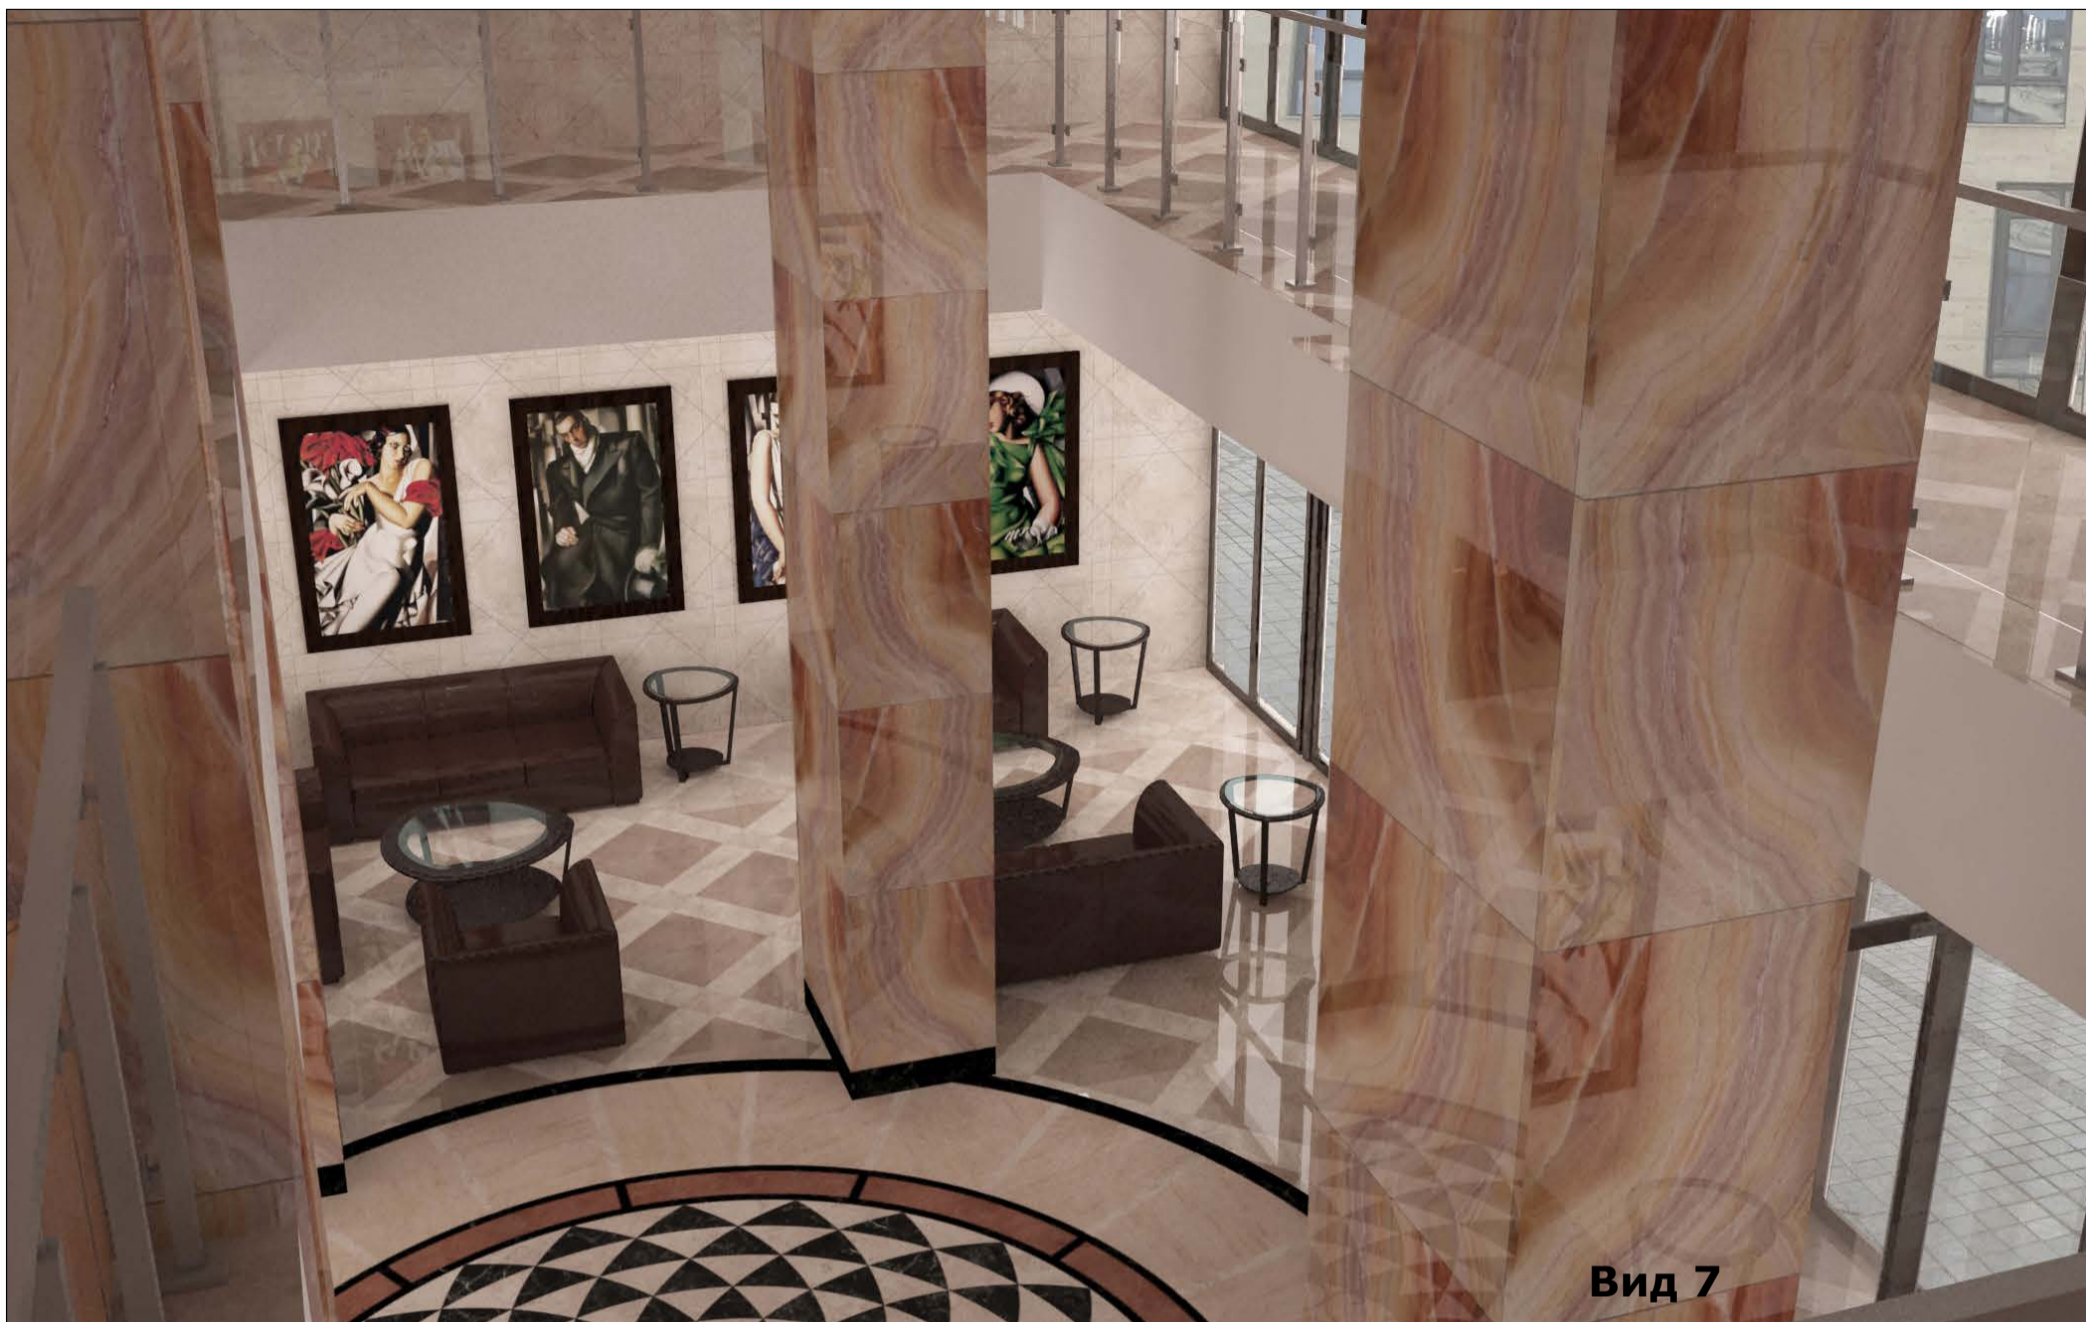


Вид 7



Вид 8

				Дизайн-проект: «Предложение по организации внутреннего пространства в выделенных помещениях 1 подвального, 1-го и 2-го этажей в части: Расстановка мебели и оборудования в здании, расположенном по адресу: г. Москва, ЦАО, УР «Хамовники», улица Трубецкая, дом 10.	Стадия	Лист	Листов
Архитектор	Карлсон А.И.				ДП	10	
Дизайнер	Карлсон К.А.				ПРОЕКТНО-ПРОИЗВОДСТВЕННАЯ ФИРМА КАРЛСОН		
		август	2016 г.	1 - 2 этажи. Главный холл. Фотовизуализация. Виды 7, 8.			

Вестибюль 5-й секции.
1 этаж. Помещение 15 (S=84.2 м²).

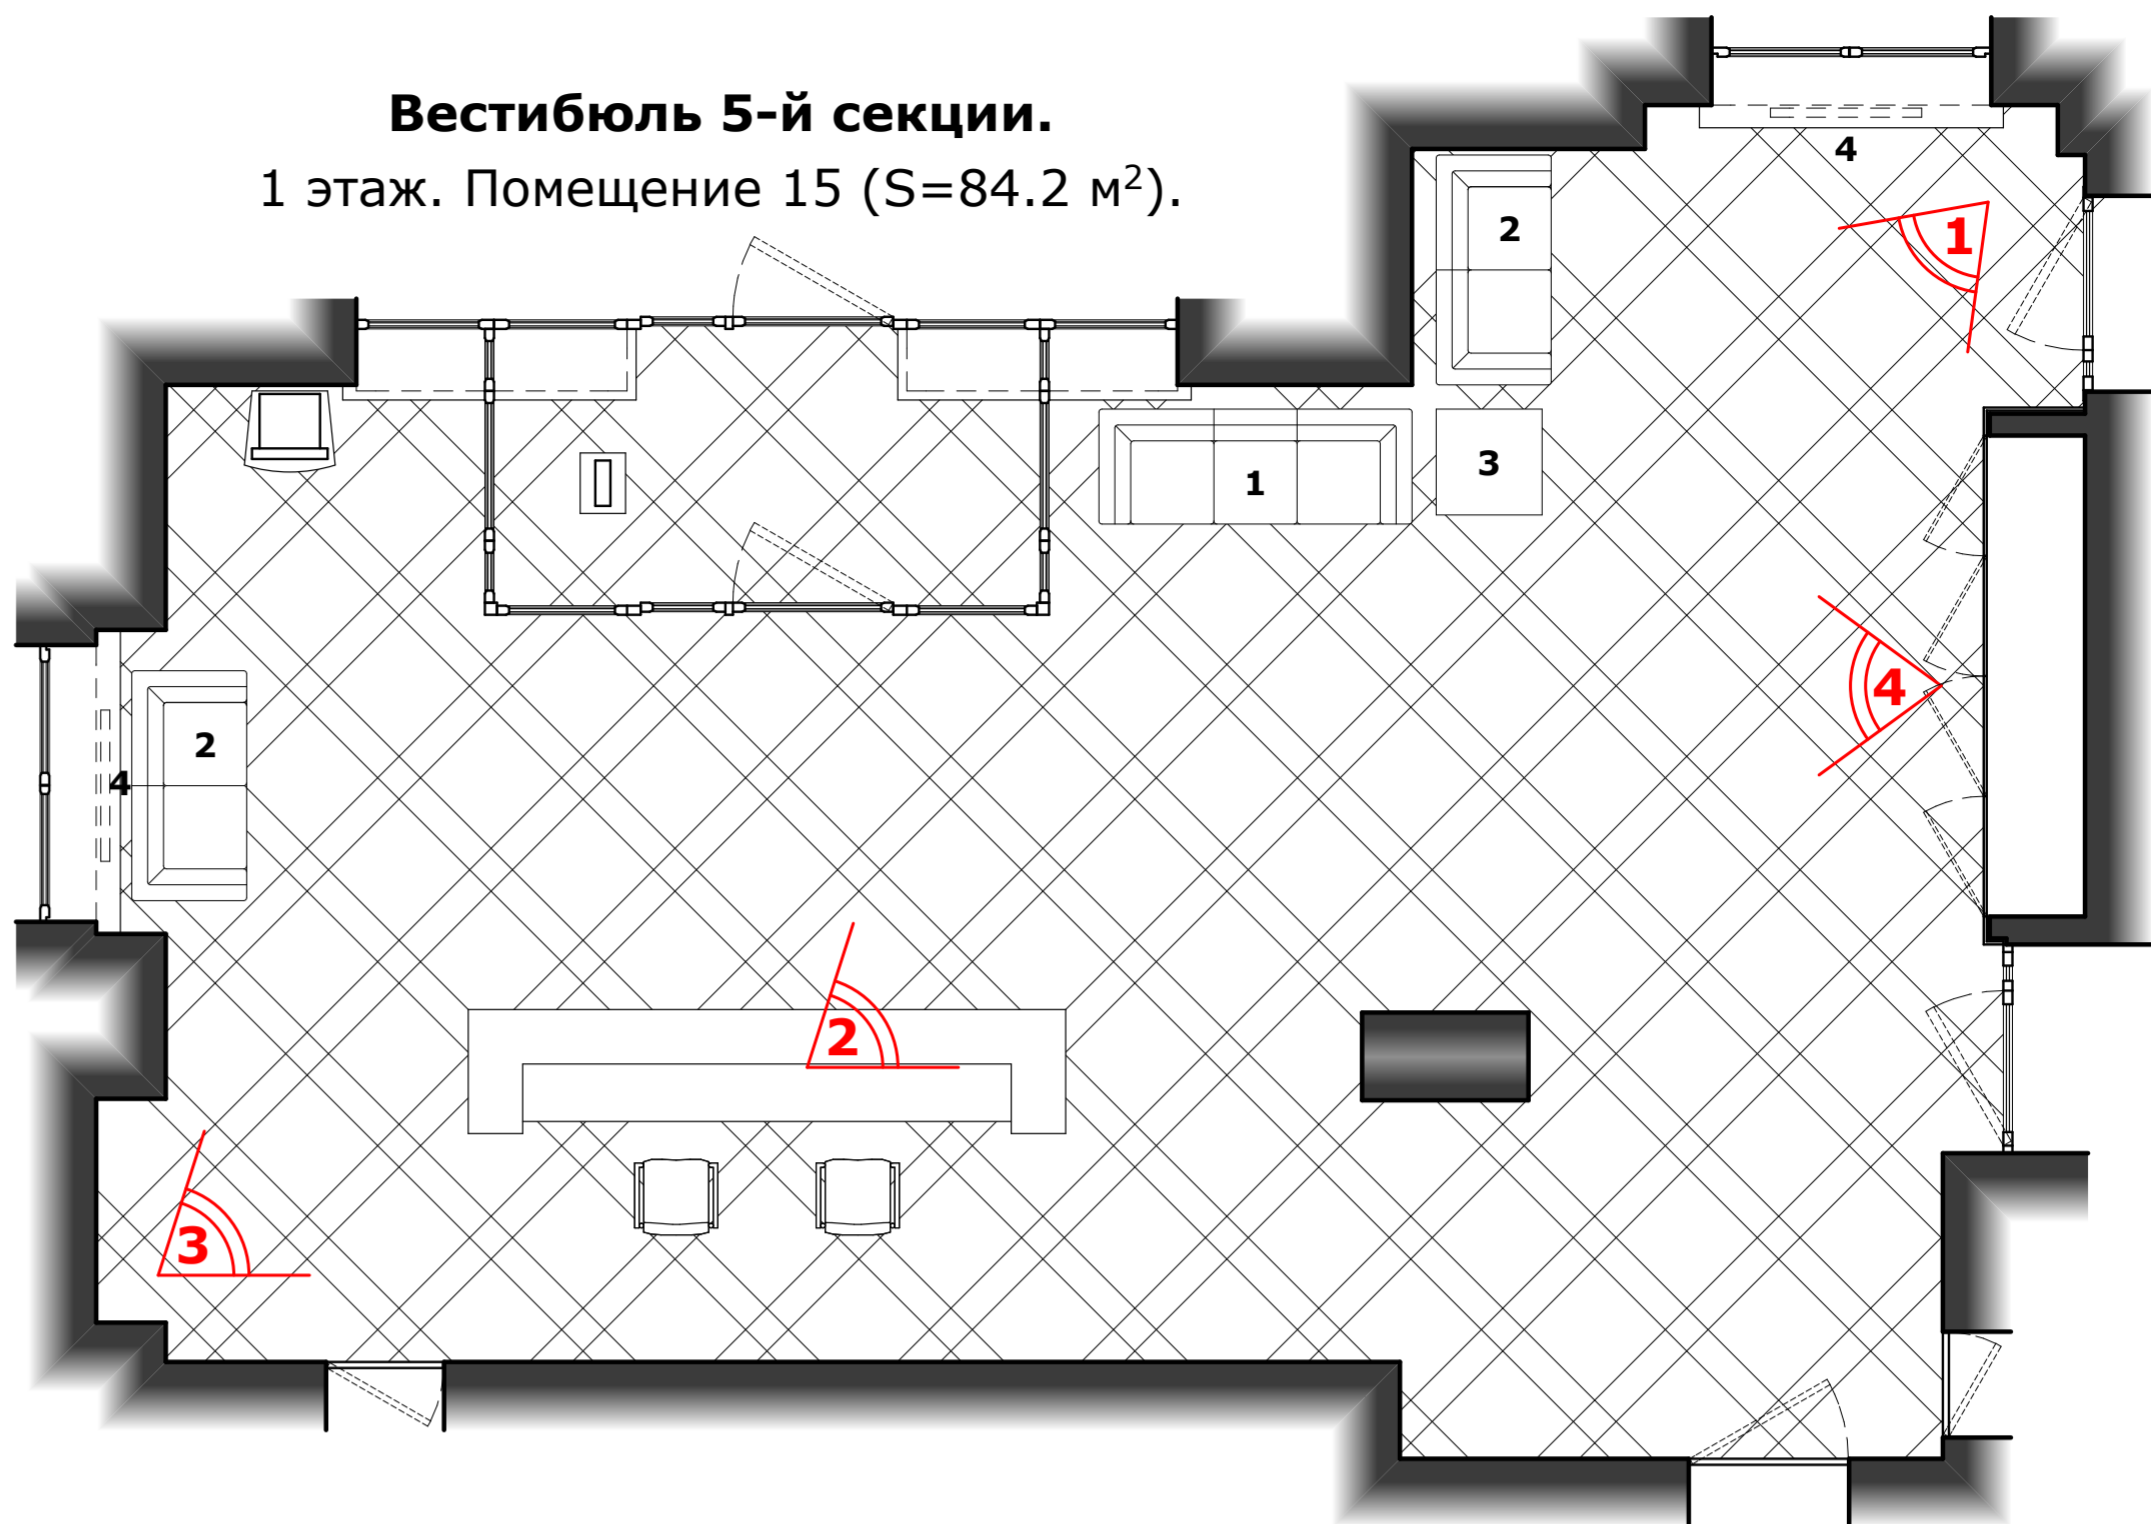

Условные обозначения:

- Видовая точка фотовизуализации
- Номер спецификации и эскиз мебели


1. Данный лист см. с листами 3, 4.
2. Фотовизуализации по данным помещениям см. листы 12 - 14.
3. Сводную спецификацию по всем помещениям см. листы 27-31.

Спецификация мебели и оборудования.
1 этаж. Вестибюль 5 секции.


 1	Наименование, (артикул)	Диван трехместный Омега Люкс, (Д3)	Размеры, см	206 x 76 x 70 (h)
	Материал основ., Материал вспом.	Обивка - экокожа Ножки - металл	Цена за ед., руб.	20 799
	Цвет основ., Цвет вспом.	Темно-коричневый, хром	Кол-во, шт.	1
	Производитель, страна	Prime Wood, Россия	Стоимость, руб.	20 799
	Сайт	http://prime-wood.ru/item/divan_3-h_mestnyi_19/?color=384		
 2	Наименование, (артикул)	Диван двухместный Омега Люкс, (Д2)	Размеры, см	150 x 76 x 70 (h)
	Материал основ., Материал вспом.	Обивка - экокожа Ножки - металл	Цена за ед., руб.	17 100
	Цвет основ., Цвет вспом.	Темно-коричневый, хром	Кол-во, шт.	2
	Производитель, страна	Prime Wood, Россия	Стоимость, руб.	34 200
	Сайт	http://prime-wood.ru/item/divan_2-h_mestnyi_23/?color=384		
 3	Наименование, (артикул)	Столик журнальный «BEAUTY STYLE 1»	Размеры, см	70 x 70 x 43 (h)
	Материал основ., Материал вспом.	Столешница - ЛДСП, стекло Lacobel	Цена за ед., руб.	13 060
	Цвет основ., Цвет вспом.	Темно-коричневый, молочное	Кол-во, шт.	1
	Производитель, страна	ООО «Комплектация Объектов», Россия	Стоимость, руб.	13 060
	Сайт	http://www.meb-1.ru/catalog/29191/#top_cat		
 4	Наименование, (артикул)	Металлический экран (с боковинами)	Размеры, см	120 x 15 x 60 (h)
	Материал основ., Материал вспом.	Металл с просечкой (овал горизонтальный)	Цена за ед., руб.	3 400
	Цвет основ., Цвет вспом.	Бежевый, RAL 1001	Кол-во, шт.	2
	Производитель, страна	Компания «Luxin», Россия	Стоимость, руб.	6 800
	Сайт	http://luxin.ru/textparts.php?tid=476		

Общая стоимость заказа по Вестибюлю 5 секции:
20 799 + 34 200 + 13 060 + 6 800 = **74 859 рублей.**

Вестибюль 5-й секции
на плане 1 этажа

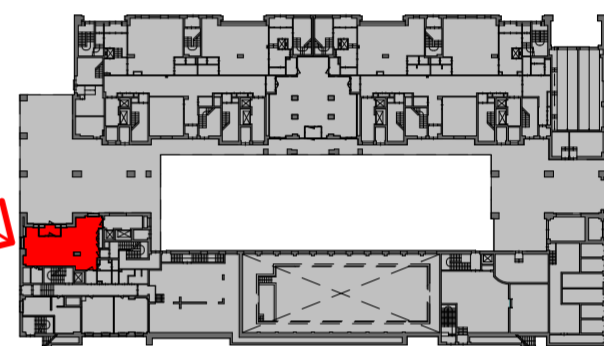


Игровая (спорт)
на плане 2 этажа

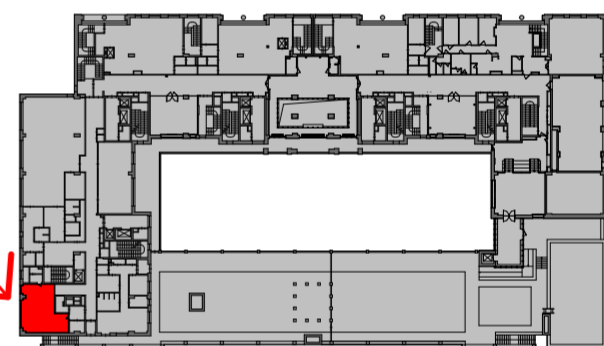

Игровая (спорт).

2 этаж. Помещение 1 (S=39.8 м²).

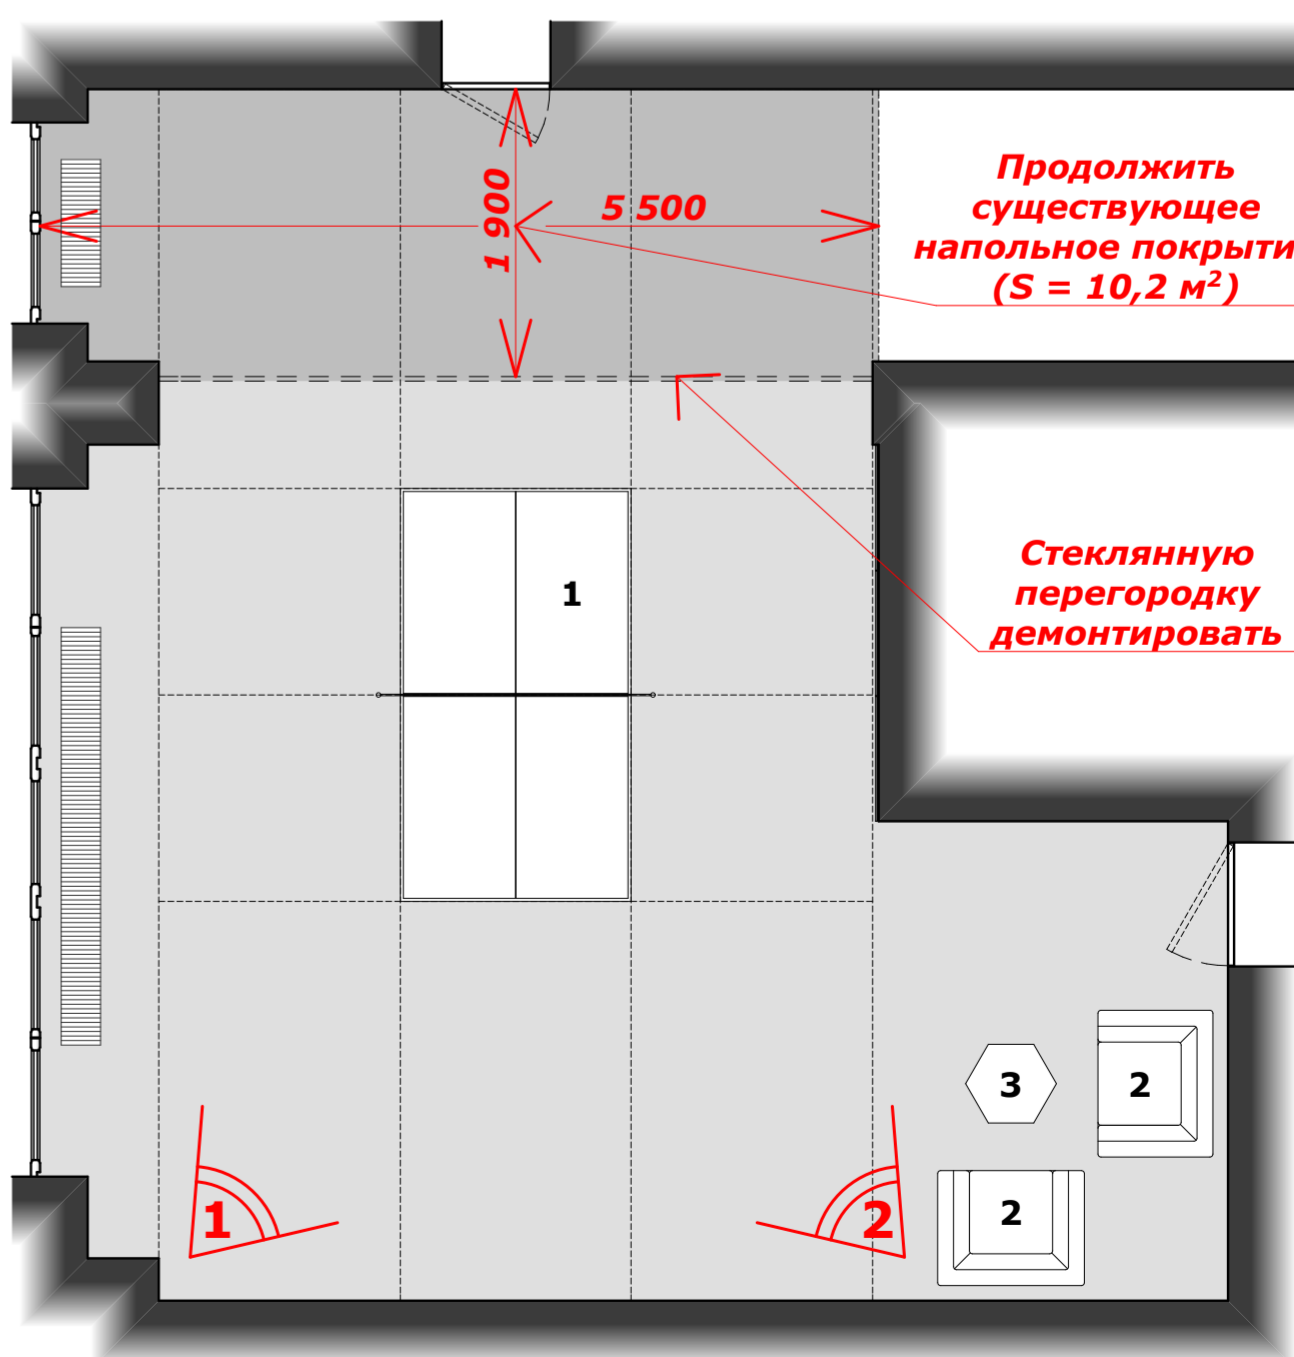


Продолжить существующее напольное покрытие (S = 10,2 м²)


Стекланную перегородку демонтировать

Спецификация мебели и оборудования.
2 этаж. Игровая (спорт).

 1	Наименование, (артикул)	Настольный теннис		
		Куплен		
	Размеры, см	273 x 153 x 77 (h)		
 2	Наименование, (артикул)	Кресло "Офис", (КР)	Размеры, см	94 x 76 x 70 (h)
	Материал основ., Материал вспом.	Обивка - экокожа Ножки - металл	Цена за ед., руб.	12 300
	Цвет основ., Цвет вспом.	Синий, хром	Кол-во, шт.	2
	Производитель, страна	Prime Wood, Россия	Стоимость, руб.	24 600
	Сайт	http://prime-wood.ru/item/kreslo_ofis/?color=384		
 3	Наименование, (артикул)	Столик журнальный «BEAUTY STYLE 17»	Размеры, см	60 x 52 x 43 (h)
	Материал основ., Материал вспом.	Столешница - ЛДСП, стекло Lacobel	Цена за ед., руб.	7 590
	Цвет основ., Цвет вспом.	Бежевый, молочное	Кол-во, шт.	1
	Производитель, страна	ООО «Комплектация Объектов», Россия	Стоимость, руб.	7 590
	Сайт	http://meb-1.ru/catalog/29214/#top_cat		

Общая стоимость заказа по Игровой (спорт):
24 600 + 7 590 = **32 190 рублей.**

Архитектор	Карлсон А.И.	Дизайн-проект: «Предложение по организации внутреннего пространства в выделенных помещениях 1 подвального, 1-го и 2-го этажей в части: Расстановка мебели и оборудования в здании, расположенном по адресу: г. Москва, ЦАО, УР «Хамовники», улица Трубечья, дом 10.	Студия	Лист	Листов
Дизайнер	Карлсон К.А.		ДП	11	
		Вестибюль 5-й секции. М 1:50. Игровая (спорт). М 1:50. Спецификация мебели.			
		август 2016 г.	формат А2		

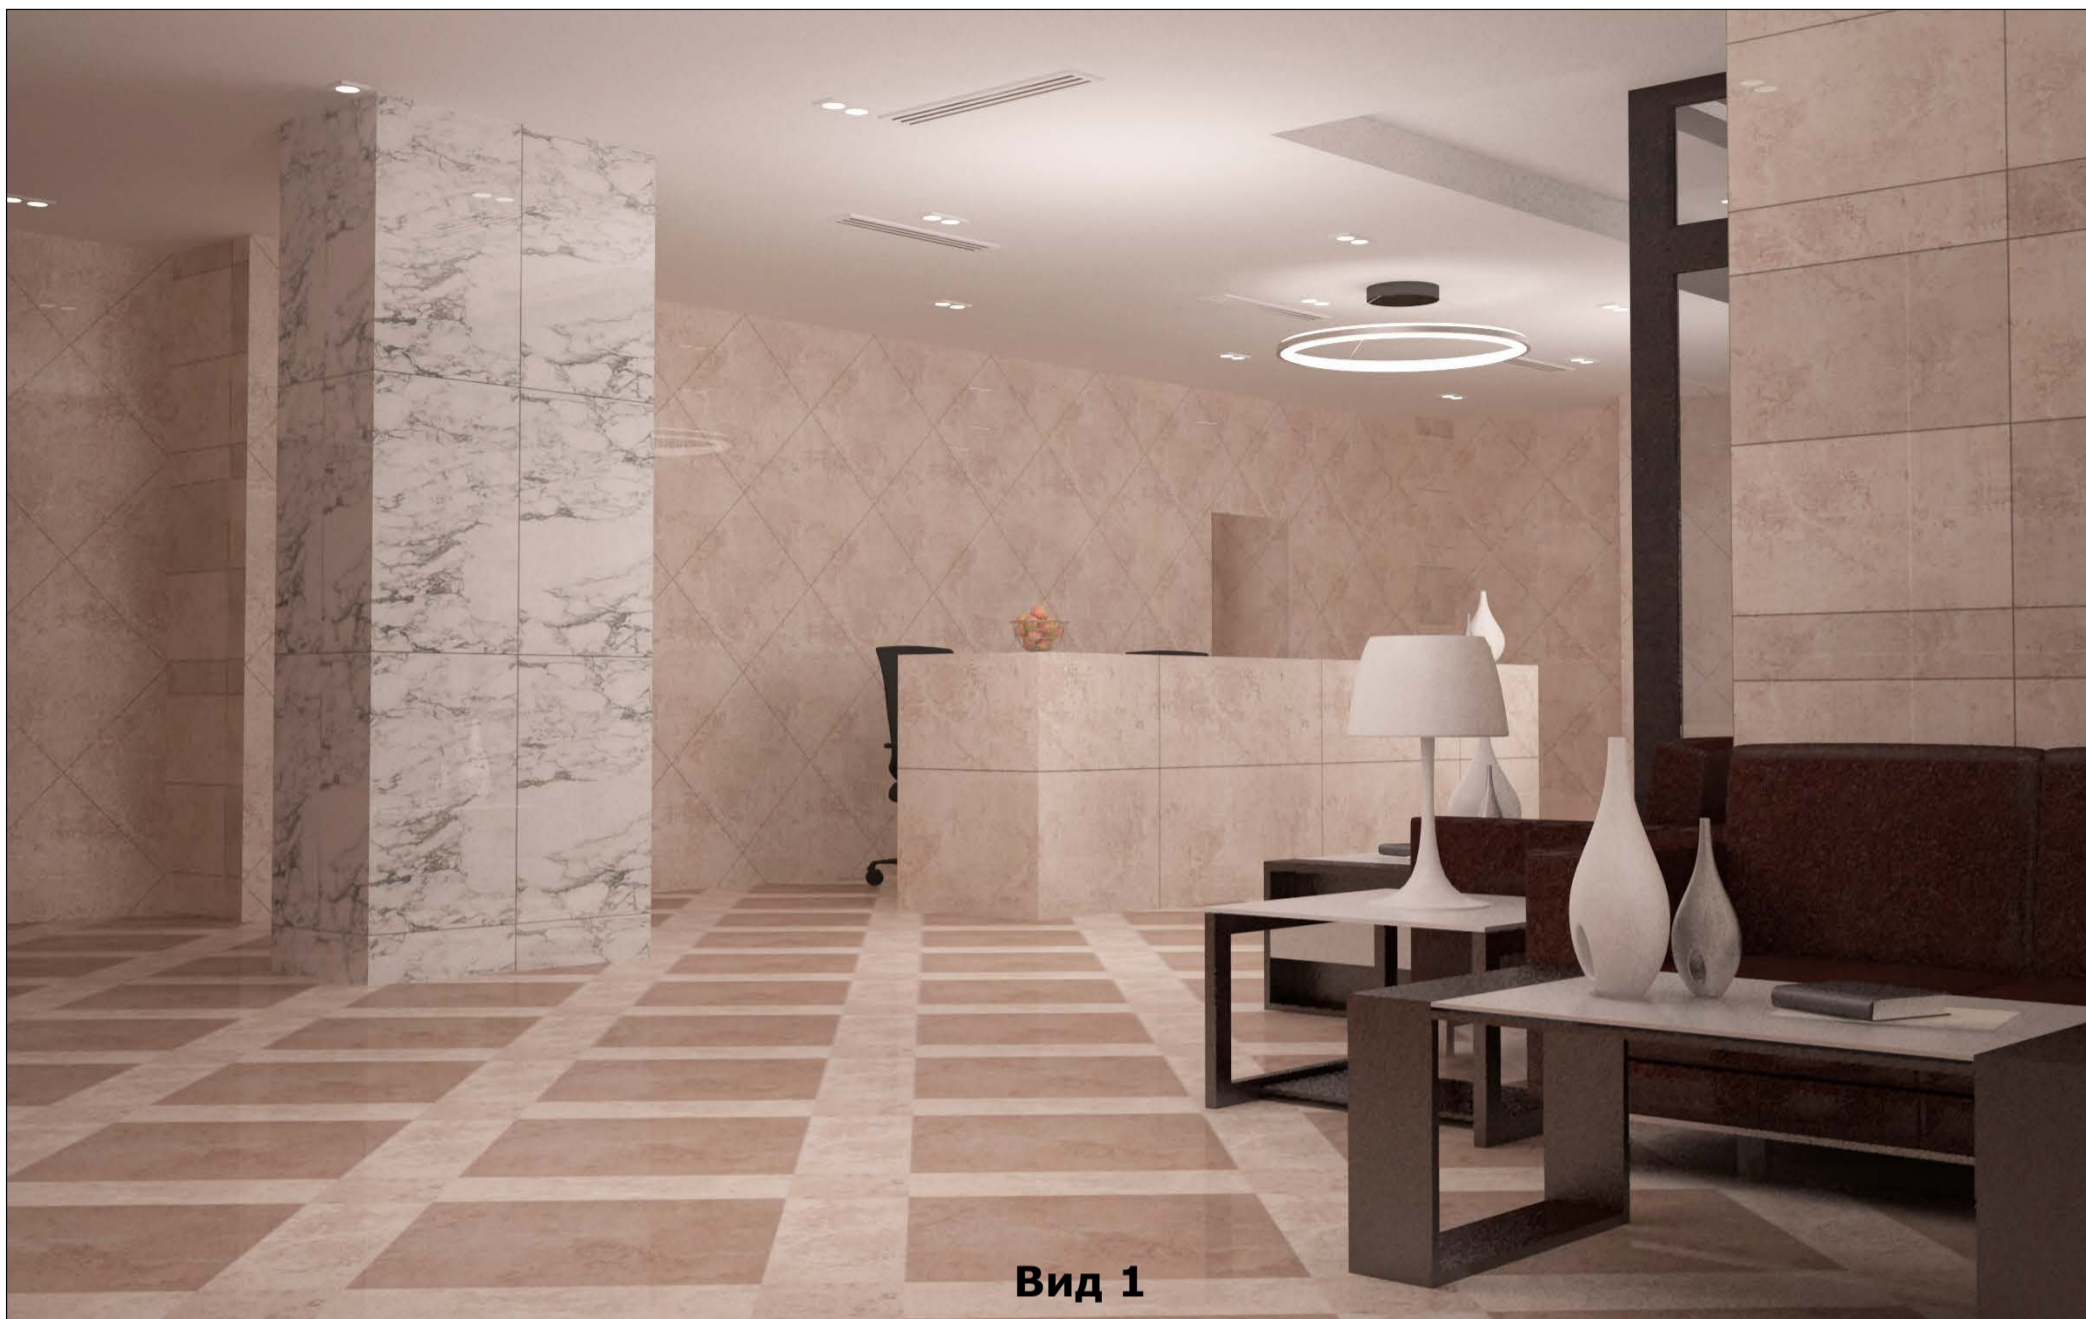

Вид 1



Вид 2

				Дизайн-проект: «Предложение по организации внутреннего пространства в выделенных помещениях 1 подвального, 1-го и 2-го этажей в части: Расстановка мебели и оборудования в здании, расположенном по адресу: г. Москва, ЦАО, УР «Хамовники», улица Трубецкая, дом 10.	Стадия	Лист	Листов
Архитектор	Карлсон А.И.				ДП	12	
Дизайнер	Карлсон К.А.				ПРОЕКТНО-ПРОИЗВОДСТВЕННАЯ ФИРМА КАРЛСОН		
		август	2016 г.	1 этаж. Вестибюль 5-й секции. Фотовизуализация. Виды 1, 2.			



Вид 3



Вид 4

Архитектор	Карлсон А.И.			Дизайн-проект: «Предложение по организации внутреннего пространства в выделенных помещениях 1 подвального, 1-го и 2-го этажей в части: Расстановка мебели и оборудования в здании, расположенном по адресу: г. Москва, ЦАО, УР «Хамовники», улица Трубецкая, дом 10.	Стадия	Лист	Листов
Дизайнер	Карлсон К.А.				ДП	13	
		август	2016 г.	1 этаж. Вестибюль 5-й секции. Фотовизуализация. Виды 3, 4.	ПРОЕКТНО-ПРОИЗВОДСТВЕННАЯ ФИРМА КАРЛСОН		



Вид 1



Вид 2

				Дизайн-проект: «Предложение по организации внутреннего пространства в выделенных помещениях 1 подвального, 1-го и 2-го этажей в части: Расстановка мебели и оборудования в здании, расположенном по адресу: г. Москва, ЦАО, УР «Хамовники», улица Трубецкая, дом 10.	Стадия	Лист	Листов
Архитектор	Карлсон А.И.				ДП	14	
Дизайнер	Карлсон К.А.				ПРОЕКТНО-ПРОИЗВОДСТВЕННАЯ ФИРМА КАРЛСОН		
		август	2016 г.				


2 этаж. Игровая (спорт).
 Фотовизуализация. Виды 1, 2.


Спецификация мебели и оборудования.

Игровая (развлекательная). 2 этаж.

1		Кушлен	Игровой стол "3 - в - 1"	Кушлен	3		Кушлен	Настольный футбол	Игровой стол "3 - в - 1"	Аэрохоккей
								139 x 74 x 87 (h)	128 x 80 x 87 (h)	245 x 128 x 80 (h)

4		5	6	Наименование, (артикул)	Кресло "ТЭО", (Тэо-1)	Размеры, см	69 x 67 x 88 (h)
				Материал основ., Материал вспом.	Обивка - экокожа Ножки - металл	Цена за ед., руб.	13 169
				Цвет основ., Цвет вспом.	Желтый, Синий, Красный хром	Кол-во, шт.	(Жел:2) + (Син:2) + (Крас:4) = 8 шт.
				Производитель, страна	Prime Wood, Россия	Стоимость, руб.	105 352
				Сайт	http://prime-wood.ru/item/kreslo_52/?color=336		

7		Наименование, (артикул)	Столик журнальный «Рилле 440»	Размеры, см	55 x 55 x 55 (h)
		Материал основ., Материал вспом.	Столешница - МДФ Ножки - массив бука	Цена за ед., руб.	3 620
		Цвет основ., Цвет вспом.	Оранжевый, темный кофе	Кол-во, шт.	4
		Производитель, страна	ООО «Комплектация Объектов», Россия	Стоимость, руб.	14 480
		Сайт	http://www.meb-1.ru/catalog/29191/#top_cat		

8		9	10	11	Наименование, (артикул)	Кресло-пуф «Classic» XXL, (-----)	Размеры, см	85 x 85 x 135 (h)
					Материал основ., Материал вспом.	Внеш. чехол из ткани Dupro Наполн. - шарики ППС 2-5 мм	Цена за ед., руб.	1 990
					Цвет основ., Цвет вспом.	Синий, Зеленый, Оранжевый, Красный	Кол-во, шт.	(С:2)+(З:2)+(О:1) + (К:1) = 6 шт.
					Производитель, страна	Компания «Happy-Puff», Россия	Стоимость, руб.	11 940
					Сайт	http://happy-puff.ru/index.php?ProductId=111 (синий) =114 (зеленый) http://happy-puff.ru/index.php?ProductId=113 (оранж) =1 (красный)		


12	13	14	15	16	Наименование, (артикул)	Подушка напольная, (по индивидуальному заказу)	Размеры, см	70 x 60
					Материал основ., Материал вспом.	Внеш. чехол из ткани Dupro Наполн. - шарики ППС 2-5 мм	Цена за ед., руб.	1 990
					Цвет основ., Цвет вспом.	Желтый, Синий, Зеленый, Оранжевый, Красный	Кол-во, шт.	2 + 1 + 1 + 1 + 1 = 6 шт.
					Производитель, страна	Компания «Happy-Puff», Россия	Стоимость, руб.	11 940
					Сайт	http://happy-puff.ru/index.php?DepartmentId=3		

17		Наименование, (артикул)	Стеллаж КАЛЛАКС, (103.057.41)	Размеры, см	42 x 39 x 42 (h)
		Материал основ., Материал вспом.	ДСП, ДВП	Цена за ед., руб.	7 999
		Цвет основ., Цвет вспом.	Глянцевый желтый	Кол-во, шт.	1
		Производитель, страна	Компания «ИКЕА», Швеция	Стоимость, руб.	7 999
		Сайт	http://www.ikea.com/ru/ru/catalog/products/10305741/		

18		Наименование, (артикул)	Стеллаж КАЛЛАКС, (503.057.39)	Размеры, см	77 x 39 x 77 (h)
		Материал основ., Материал вспом.	ДСП, ДВП	Цена за ед., руб.	4 999
		Цвет основ., Цвет вспом.	Глянцевый белый, окрашивается в оранжевый	Кол-во, шт.	1
		Производитель, страна	Компания «ИКЕА», Швеция	Стоимость, руб.	4 999
		Сайт	http://www.ikea.com/ru/ru/catalog/products/50305739/		

19		Наименование, (артикул)	Стеллаж КАЛЛАКС, (002.758.48)	Размеры, см	42 x 39 x 147 (h)
		Материал основ., Материал вспом.	ДСП, ДВП	Цена за ед., руб.	2 999
		Цвет основ., Цвет вспом.	Глянцевый белый, окрашивается в красный	Кол-во, шт.	1
		Производитель, страна	Компания «ИКЕА», Швеция	Стоимость, руб.	2 999
		Сайт	http://www.ikea.com/ru/ru/catalog/products/50314734/#00275848		

20		Наименование, (артикул)	Стеллаж КАЛЛАКС, (803.290.17)	Размеры, см	42 x 39 x 42 (h)
		Материал основ., Материал вспом.	ДСП, ДВП	Цена за ед., руб.	1 499
		Цвет основ., Цвет вспом.	Глянцевый белый, окрашивается в зеленый	Кол-во, шт.	1
		Производитель, страна	Компания «ИКЕА», Швеция	Стоимость, руб.	1 499
		Сайт	http://www.ikea.com/ru/ru/catalog/products/80329017/		

21		Наименование, (артикул)	Металлический экран (с боковинами)	Размеры, см	120 x 15 x 60 (h)
		Материал основ., Материал вспом.	Металл с просечкой (овал горизонтальный)	Цена за ед., руб.	3 400
		Цвет основ., Цвет вспом.	Белый, RAL 9016	Кол-во, шт.	4
		Производитель, страна	Компания «Luxin», Россия	Стоимость, руб.	13 600
		Сайт	http://luxin.ru/textparts.php?tid=476		


22		Картины в стиле эпохи "ар-деко"	23		Телевизор
		Приобретаются после расстановки мебели			Приобретается после расстановки мебели

Общая стоимость заказа по Игровой (развлекательной):
105 352 + 14 480 + 11 940 + 11 940 + 7 999 + 4 999 + 2 999 + 1 499 + 13 600
= 174 808 рублей.


Игровая (развлекательная).

2 этаж. Помещения 97, 98, 100

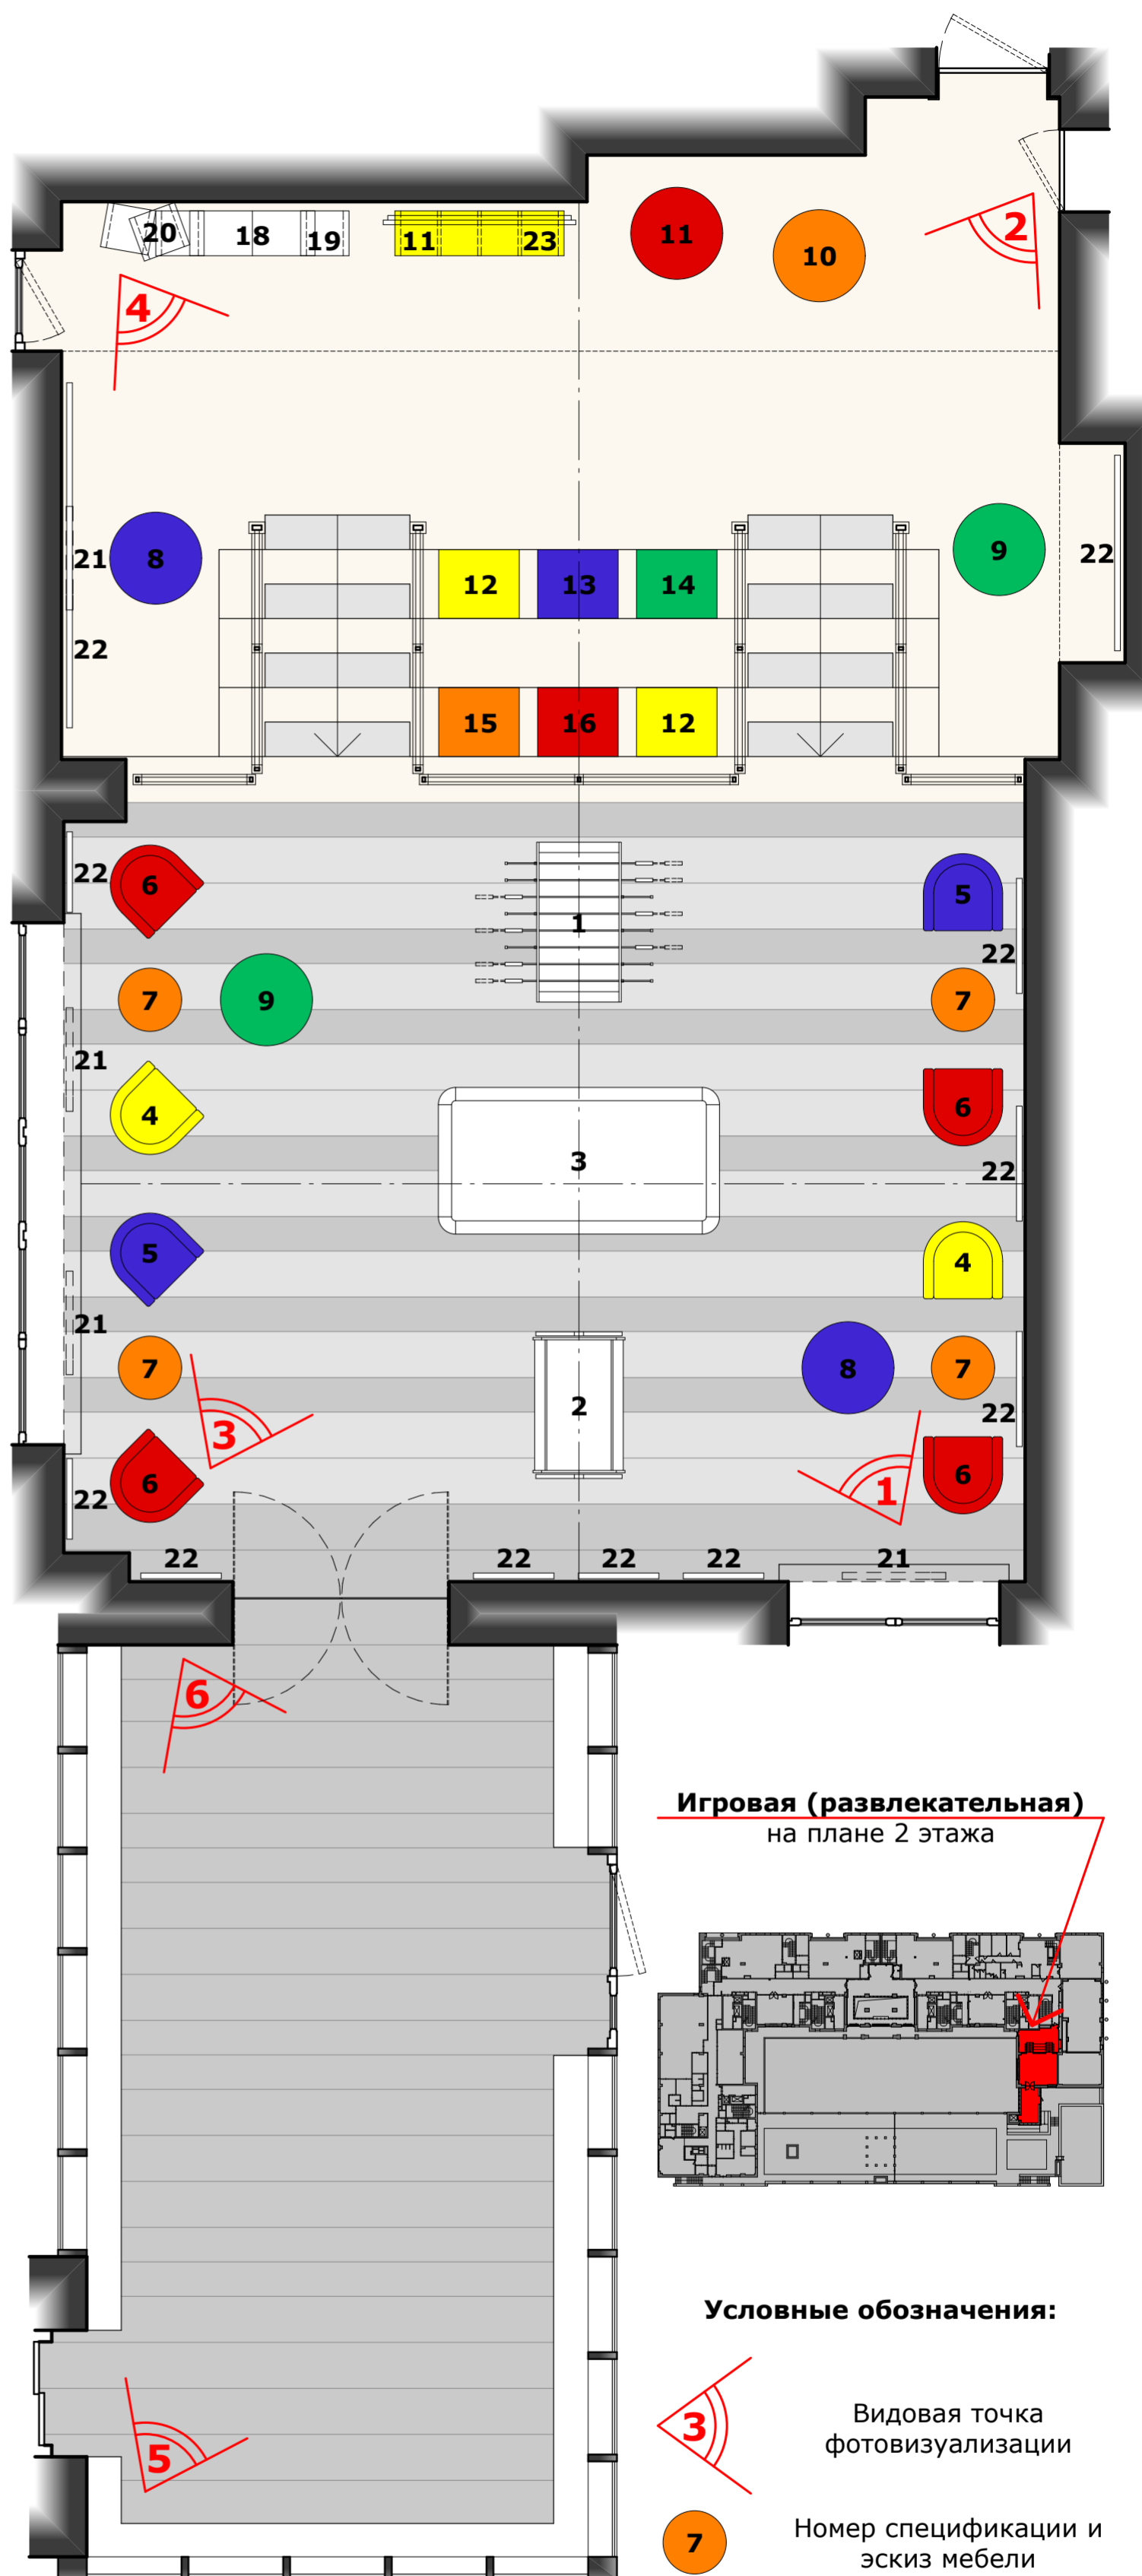

(S = 47.9 + 60.7 + 30.3 = 138.9 м²).

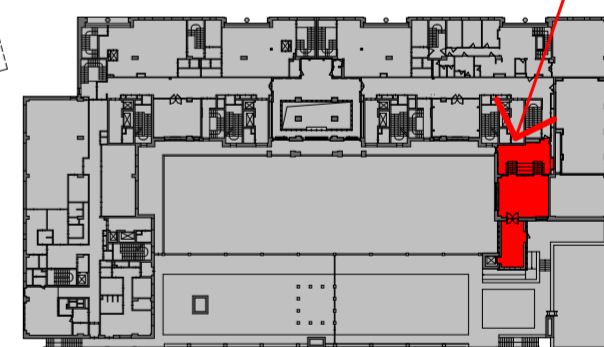


Игровая (развлекательная)
на плане 2 этажа



Условные обозначения:

-  Видовая точка фотовизуализации
-  Номер спецификации и эскиз мебели

1. Данный лист см. вместе с листом 4.
2. Фотовизуализации по данным помещениям см. листы 16 - 18.
3. Сводную спецификацию по всем помещениям см. листы 27-31.

Архитектор		Карлсон А.И.	Дизайн-проект: «Предложение по организации внутреннего пространства в выделенных помещениях 1 подвального, 1-го и 2-го этажей в части: Расстановка мебели и оборудования в здании, расположенном по адресу: г. Москва, ЦАО, УР «Хамовники», улица Трубеткая, дом 10.	Студия	Лист	Листов
Дизайнер		Карлсон К.А.		ДП	15	
		август 2016 г.	Игровая (развлекательная). М 1:50. Спецификация мебели.			




Вид 1




Вид 2

Архитектор	Карлсон А.И.			Дизайн-проект: «Предложение по организации внутреннего пространства в выделенных помещениях 1 подвального, 1-го и 2-го этажей в части: Расстановка мебели и оборудования в здании, расположенном по адресу: г. Москва, ЦАО, УР «Хамовники», улица Трубецкая, дом 10.	Стадия	Лист	Листов
Дизайнер	Карлсон К.А.				ДП	16	
		август	2016 г.	2 этаж. Игровая (развлекательная). Фотовизуализация. Виды 1, 2.			

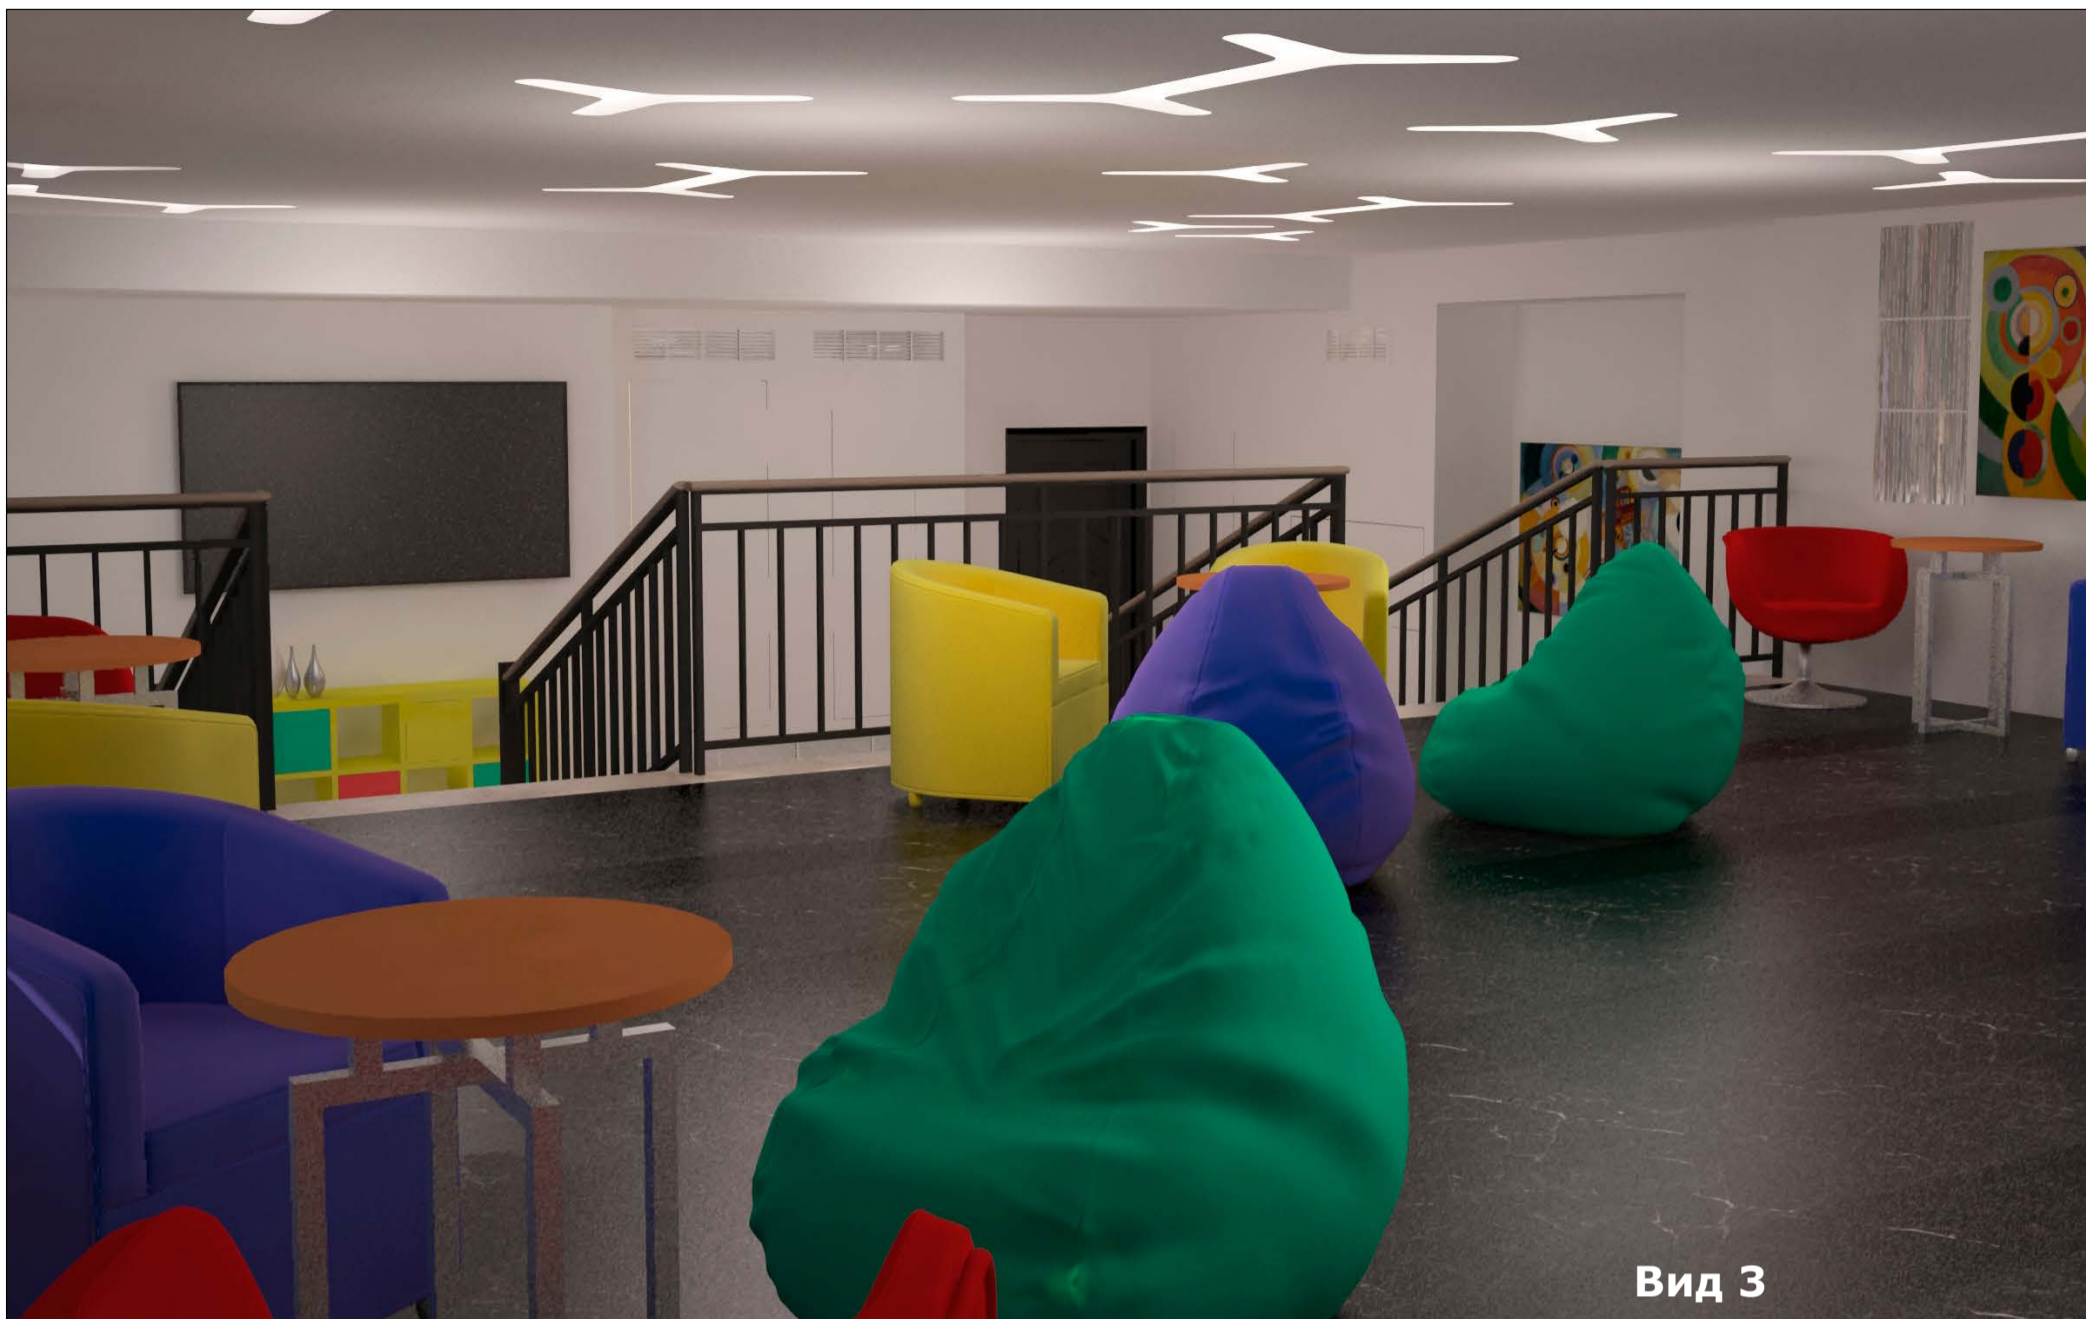

Вид 3

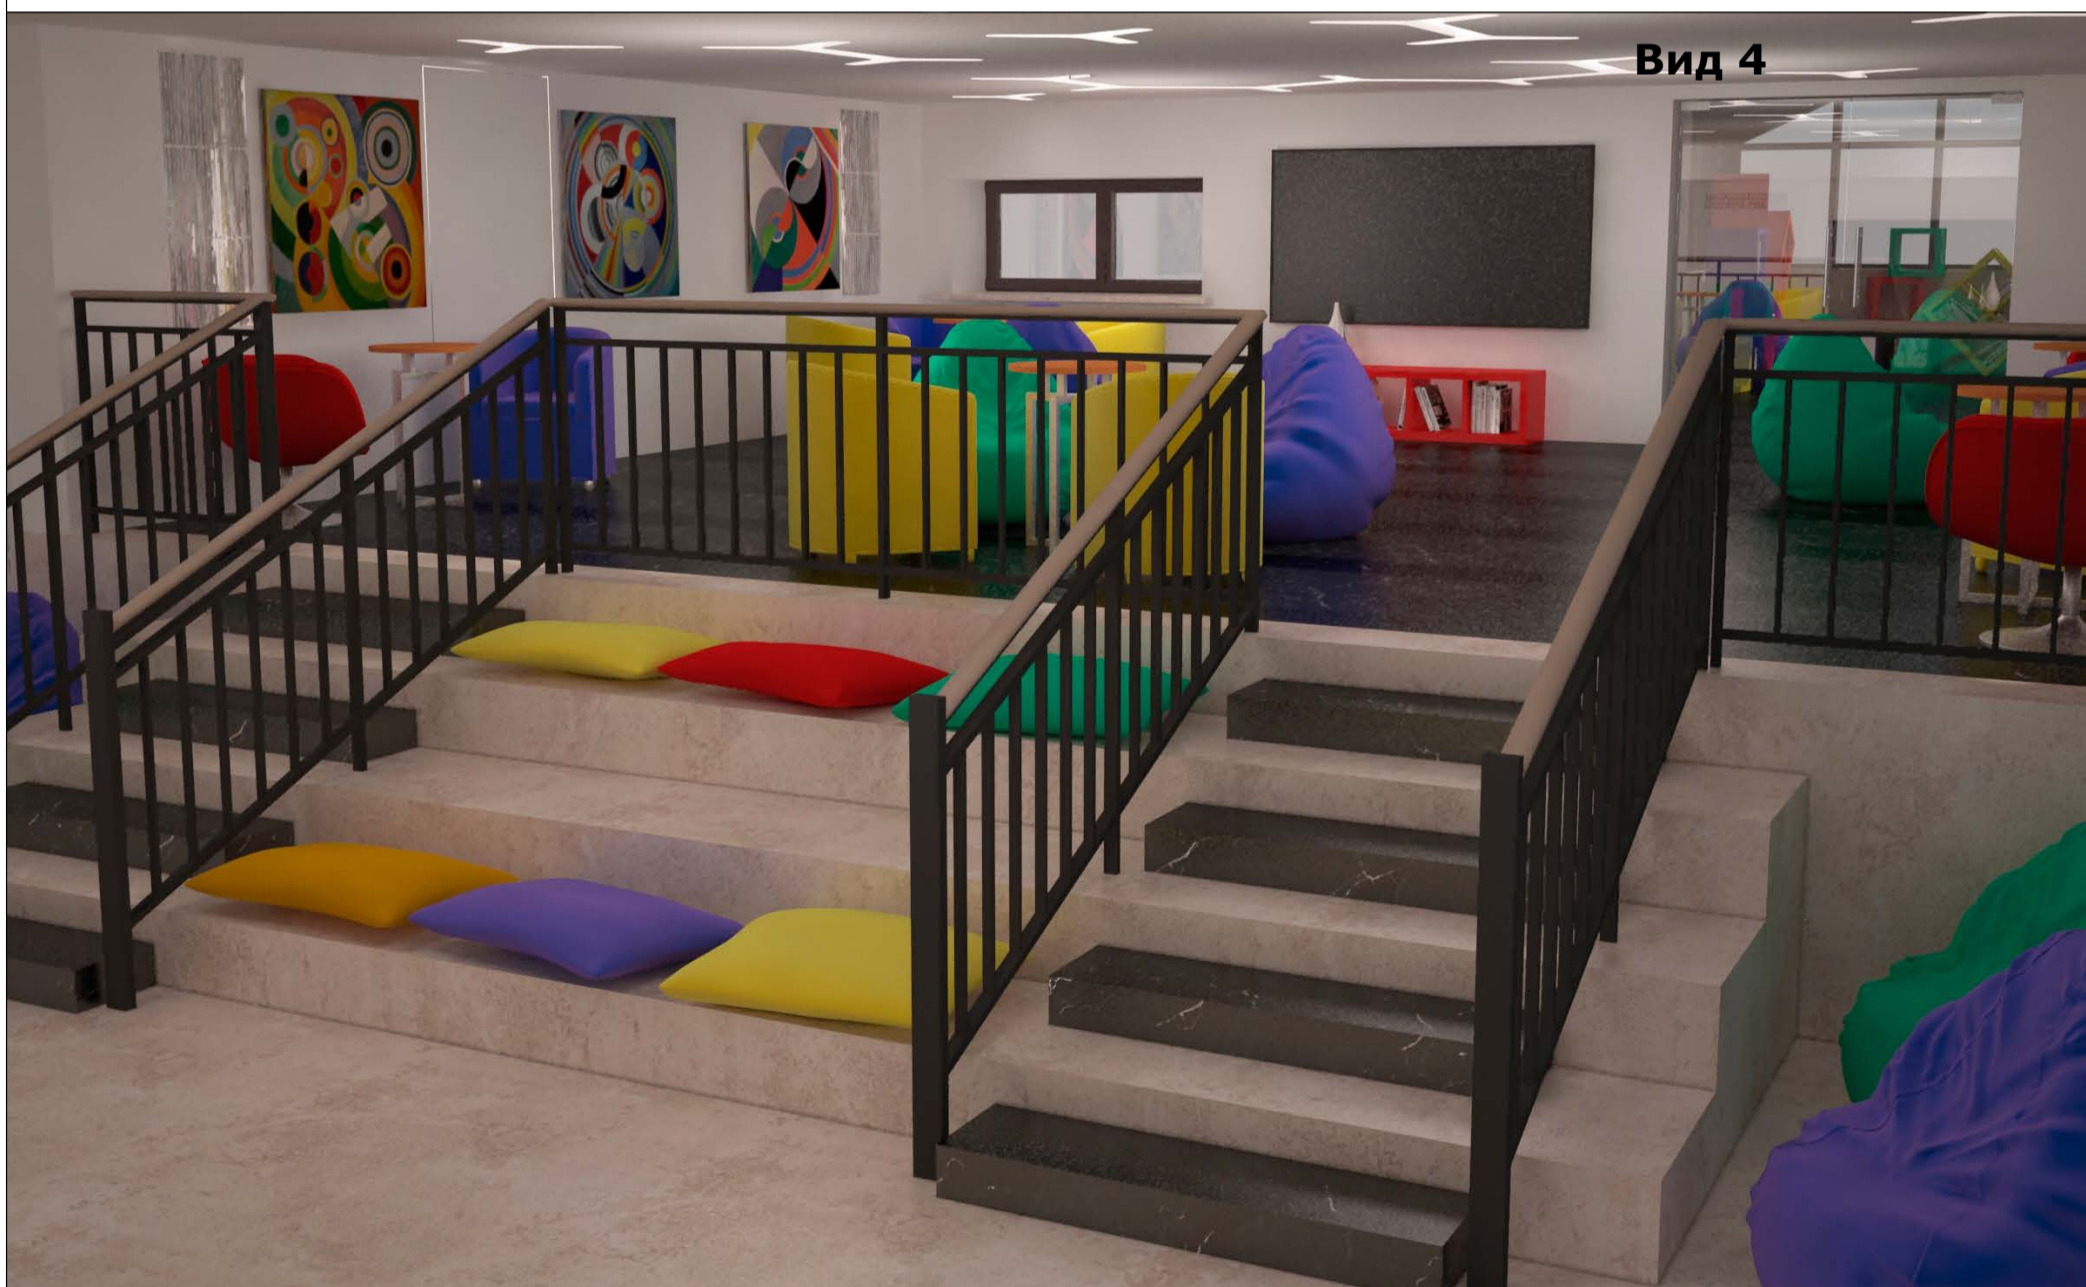

Вид 4

Архитектор	Карлсон А.И.			Дизайн-проект: «Предложение по организации внутреннего пространства в выделенных помещениях 1 подвального, 1-го и 2-го этажей в части: Расстановка мебели и оборудования в здании, расположенном по адресу: г. Москва, ЦАО, УР «Хамовники», улица Трубецкая, дом 10.	Стадия	Лист	Листов
Дизайнер	Карлсон К.А.				ДП	17	
		август	2016 г.	2 этаж. Игровая (развлекательная). Фотовизуализация. Виды 3, 4.	ПРОЕКТНО-ПРОИЗВОДСТВЕННАЯ ФИРМА КАРЛСОН		



Вид 5



Вид 6

				Дизайн-проект: «Предложение по организации внутреннего пространства в выделенных помещениях 1 подвального, 1-го и 2-го этажей в части: Расстановка мебели и оборудования в здании, расположенном по адресу: г. Москва, ЦАО, УР «Хамовники», улица Трубецкая, дом 10.	Стадия	Лист	Листов
Архитектор	Карлсон А.И.				ДП	18	
Дизайнер	Карлсон К.А.			2 этаж. Игровая (развлекательная).	ПРОЕКТНО-ПРОИЗВОДСТВЕННАЯ ФИРМА КАРЛСОН		
		август	2016 г.	Фотовизуализация. Виды 5, 6.			

Спецификация мебели и оборудования.

2 этаж. Бильярдная (помещение 94).



 1	Русский бильярд <small>Наименование, (артикул)</small> <small>Материал основ., Материал вспом.</small> <small>Цвет основ., Цвет вспом.</small> <small>Производитель, страна</small>	Бильярдный стол ("Идальго", 12 - футовый) Стол - дуб Борты - ясень Дуб 37/3, сукно - зеленое "РунтуР", Беларусь	<small>Размеры, см</small> <small>Цена за ед., руб.</small> <small>Кол-во, шт.</small> <small>Стоимость, руб.</small>	Игровое поле: 350 x 175 229 670 2 459 340	
	<small>Сайт</small> http://www.i-billiard.ru/products/billiardtable-idalgo				
	 2	Американский пул <small>Наименование, (артикул)</small> <small>Материал основ., Материал вспом.</small> <small>Цвет основ., Цвет вспом.</small> <small>Производитель, страна</small>	Бильярдный стол ("Идальго", 9 - футовый) Стол - дуб Борты - ясень Дуб 37/3, сукно - зеленое "РунтуР", Беларусь	<small>Размеры, см</small> <small>Цена за ед., руб.</small> <small>Кол-во, шт.</small> <small>Стоимость, руб.</small>	Игровое поле: 254 x 127 166 770 1 166 770
		<small>Сайт</small> http://www.i-billiard.ru/products/billiardtable-idalgo			
		 3	<small>Наименование, (артикул)</small> <small>Материал основ., Материал вспом.</small> <small>Цвет основ., Цвет вспом.</small> <small>Производитель, страна</small>	Стул бильярдный, (-) Стул - дуб Обивка - ткань Дуб 37/3, коричневый "Старт", Россия	<small>Размеры, см</small> <small>Цена за ед., руб.</small> <small>Кол-во, шт.</small> <small>Стоимость, руб.</small>
<small>Сайт</small> http://www.fabrika-start.ru/catalog/sect/281/good/stul_bilyardnyy/					
 4			<small>Наименование, (артикул)</small> <small>Материал основ., Материал вспом.</small> <small>Цвет основ., Цвет вспом.</small> <small>Производитель, страна</small>	Табурет бильярдный, ("Президент III") Табурет - дуб Обивка - ткань Дуб 37/3, коричневый "Старт", Россия	<small>Размеры, см</small> <small>Цена за ед., руб.</small> <small>Кол-во, шт.</small> <small>Стоимость, руб.</small>
	<small>Сайт</small> http://www.fabrika-start.ru/catalog/sect/281/good/stul_bilyardnyy/				
	 5		<small>Наименование, (артикул)</small> <small>Материал основ., Материал вспом.</small> <small>Цвет основ., Цвет вспом.</small> <small>Производитель, страна</small>	Столик бильярдный, ("БАРОН", на одной ножке) Отборный массив дуба. Дуб 37/3, - "РунтуР", Беларусь	<small>Размеры, см</small> <small>Цена за ед., руб.</small> <small>Кол-во, шт.</small> <small>Стоимость, руб.</small>
		<small>Сайт</small> http://www.i-billiard.ru/products/stolik-dlya-bilyardnoj-baron			
		 6	<small>Наименование, (артикул)</small> <small>Материал основ., Материал вспом.</small> <small>Цвет основ., Цвет вспом.</small> <small>Производитель, страна</small>	Стул бильярдный, (-) Отборный массив дуба. Дуб 37/3, - "РунтуР", Беларусь	<small>Размеры, см</small> <small>Цена за ед., руб.</small> <small>Кол-во, шт.</small> <small>Стоимость, руб.</small>
<small>Сайт</small> http://www.i-billiard.ru/products/stolik-dlya-bilyardnoj-baron					
 7			<small>Наименование, (артикул)</small> <small>Материал основ., Материал вспом.</small> <small>Цвет основ., Цвет вспом.</small> <small>Производитель, страна</small>	Киевница настенная, (K-19-1) Киевница - дуб Обивка - ткань Дуб 37/3, сукно - зеленое "Старт", Россия	<small>Размеры, см</small> <small>Цена за ед., руб.</small> <small>Кол-во, шт.</small> <small>Стоимость, руб.</small>
	<small>Сайт</small> http://www.fabrika-start.ru/catalog/sect/190/good/kiyevnitsa_universalnaya_k_19_1/				
	 8		<small>Наименование, (артикул)</small> <small>Материал основ., Материал вспом.</small> <small>Цвет основ., Цвет вспом.</small> <small>Производитель, страна</small>	Диван двухместный, ("OXFORD", Ок2) Обивка - экокожа Ножки - массив бука Темно-коричневый, коричневый Prime Wood, Россия	<small>Размеры, см</small> <small>Цена за ед., руб.</small> <small>Кол-во, шт.</small> <small>Стоимость, руб.</small>
		<small>Сайт</small> http://prime-wood.ru/item/oxford/			
		 9	<small>Наименование, (артикул)</small> <small>Материал основ., Материал вспом.</small> <small>Цвет основ., Цвет вспом.</small> <small>Производитель, страна</small>	Кресло, ("OXFORD", Ок1) Обивка - экокожа Ножки - массив бука Темно-коричневый, коричневый Prime Wood, Россия	<small>Размеры, см</small> <small>Цена за ед., руб.</small> <small>Кол-во, шт.</small> <small>Стоимость, руб.</small>
<small>Сайт</small> http://prime-wood.ru/item/oxford/					
 10			<small>Наименование, (артикул)</small> <small>Материал основ., Материал вспом.</small> <small>Цвет основ., Цвет вспом.</small> <small>Производитель, страна</small>	Журнальный стол (701508, большой) Стол: МДФ, шпон, массив гевен, ножки: массив гевен. Темно-коричневый, коричневый ASHLEY, США	<small>Размеры, см</small> <small>Цена за ед., руб.</small> <small>Кол-во, шт.</small> <small>Стоимость, руб.</small>
	<small>Сайт</small> http://slivkiveta.com/inter-ernoe-ocveshenie/zhumal-nii-ctol-ashley-701508-bol-shoi.html				
	 11		<small>Наименование, (артикул)</small> <small>Материал основ., Материал вспом.</small> <small>Цвет основ., Цвет вспом.</small> <small>Производитель, страна</small>	Журнальный стол (701508, малый) Стол: МДФ, шпон, массив гевен, ножки: массив гевен. Темно-коричневый, коричневый ASHLEY, США	<small>Размеры, см</small> <small>Цена за ед., руб.</small> <small>Кол-во, шт.</small> <small>Стоимость, руб.</small>
		<small>Сайт</small> http://slivkiveta.com/inter-ernoe-ocveshenie/zhumal-nii-ctol-ashley-701508-malii.html			
		 12	<small>Наименование, (артикул)</small> <small>Материал основ., Материал вспом.</small> <small>Цвет основ., Цвет вспом.</small> <small>Производитель, страна</small>	Барная стойка, (в стилистике "Идальго") Отборный массив дуба. Дуб 37/3, - "РунтуР", Беларусь	<small>Размеры, см</small> <small>Цена за ед., руб.</small> <small>Кол-во, шт.</small> <small>Стоимость, руб.</small>
<small>Сайт</small> http://www.i-billiard.ru/products/barnaya-stojka-baron					

Общая стоимость заказа по Бильярдной:

459 340 + 166 770 + 110 400 + 52 890 + 40 040 + 55 770 + 34 500 + 68 770 + 58 128 + 26 992 + 16 120 = **1 089 720 рублей.**

Бильярдная.

2 этаж. Помещение 94 (S=128.0 м²).

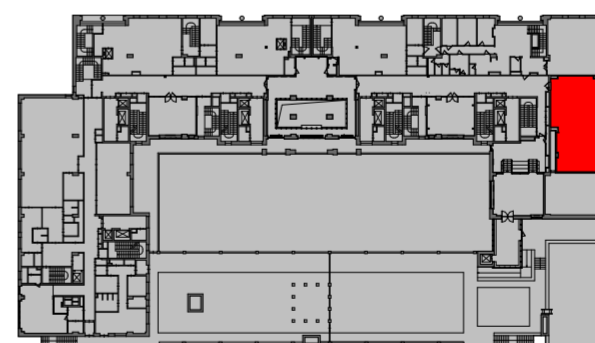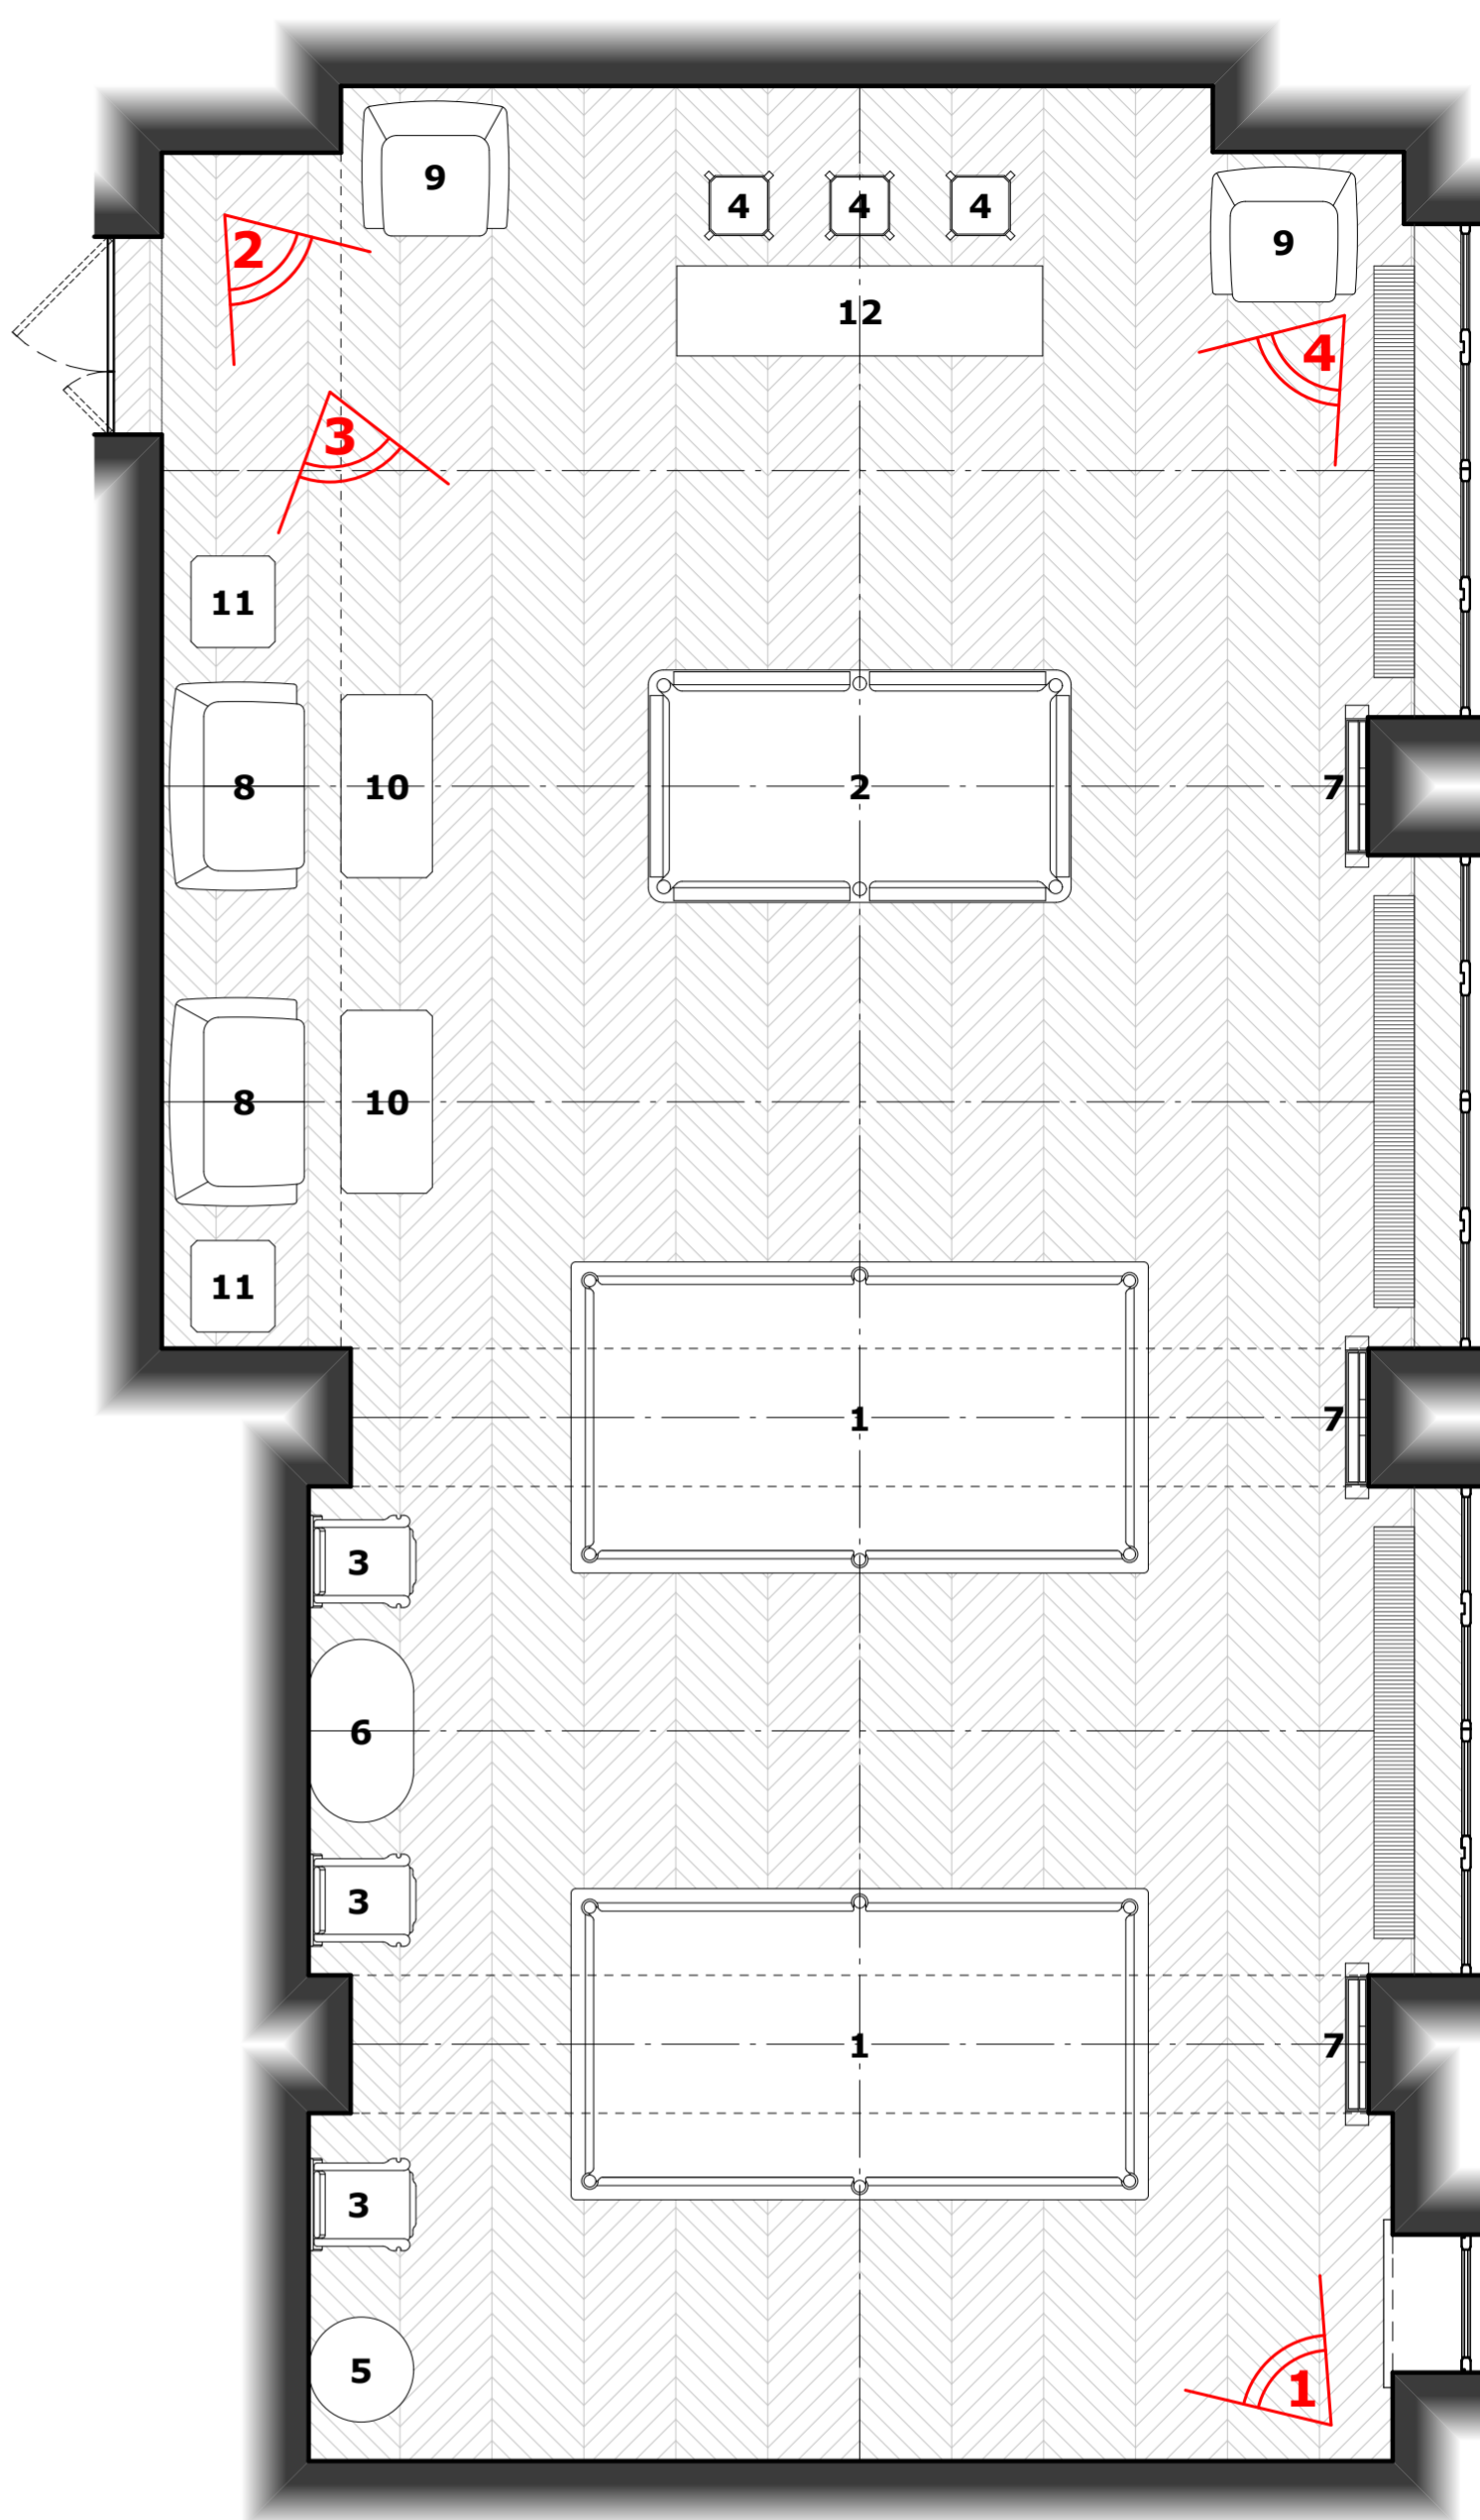

Бильярдная
на плане 2 этажа

Условные обозначения:



Видовая точка фотовизуализации



Номер спецификации и эскиз мебели

1. Данный лист см. вместе с листом 4.
2. Фотовизуализации по данному помещению см. листы 20, 21.
3. Сводную спецификацию по всем помещениям см. листы 27-31.

		Дизайн-проект: «Предложение по организации внутреннего пространства в выделенных помещениях 1 подвального, 1-го и 2-го этажей в части: Расстановка мебели и оборудования в здании, расположенном по адресу: г. Москва, ЦАО, УР «Хамовники», улица Трубеткая, дом 10.		Стация	Лист	Листов
Архитектор	Карлсон А.И.			ДП	19	
Дизайнер	Карлсон К.А.			Бильярдная. М 1:50. Спецификация мебели.		
		август	2016 г.			

ПРОЕКТО-ПРОИЗВОДСТВЕННАЯ ФИРМА
КАРАСОВ

формат А2




Вид 1



Вид 2

				Дизайн-проект: «Предложение по организации внутреннего пространства в выделенных помещениях 1 подвального, 1-го и 2-го этажей в части: Расстановка мебели и оборудования в здании, расположенном по адресу: г. Москва, ЦАО, УР «Хамовники», улица Трубецкая, дом 10.	Стадия	Лист	Листов
Архитектор	Карлсон А.И.				ДП	20	
Дизайнер	Карлсон К.А.				ПРОЕКТНО-ПРОИЗВОДСТВЕННАЯ ФИРМА КАРЛСОН		
		август	2016 г.	2 этаж. Бильярдная. Фотовизуализация. Виды 1, 2.			

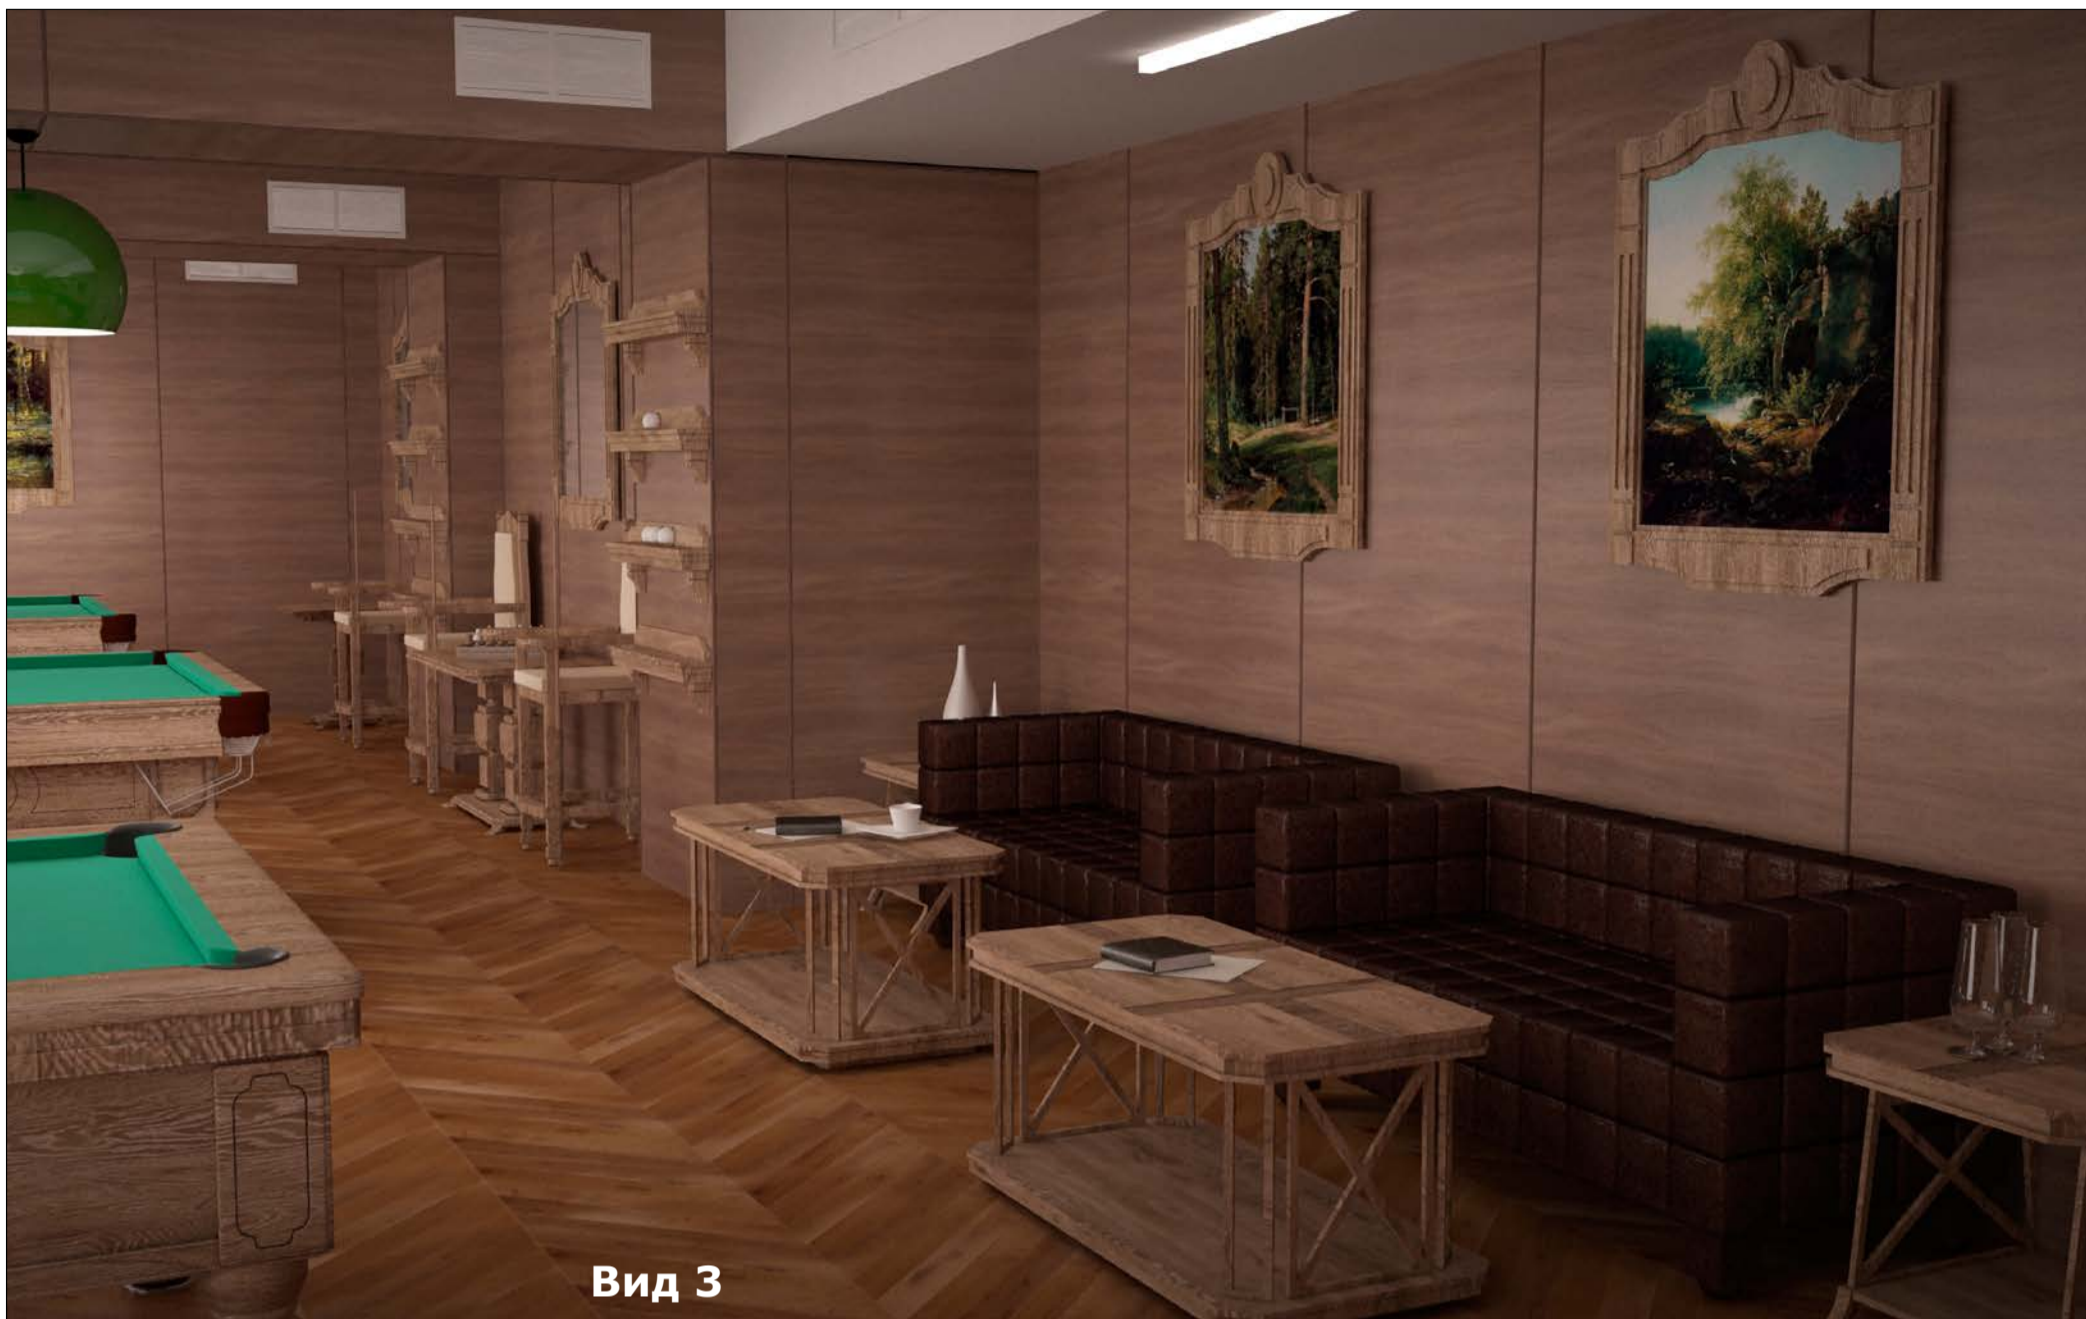

Вид 3



Вид 4

				Дизайн-проект: «Предложение по организации внутреннего пространства в выделенных помещениях 1 подвального, 1-го и 2-го этажей в части: Расстановка мебели и оборудования в здании, расположенном по адресу: г. Москва, ЦАО, УР «Хамовники», улица Трубецкая, дом 10.	Стадия	Лист	Листов
Архитектор	Карлсон А.И.				ДП	21	
Дизайнер	Карлсон К.А.				2 этаж. Бильярдная. Фотовизуализация. Виды 3, 4.		
		август	2016 г.				

Спецификация мебели и оборудования.


2 этаж. Комната для переговоров (отдыха).

1		Наименование, (артикул)	Диван трехместный, ("Форум-3 ")	Размеры, см	218 x 89 x 68 (h)	
		Материал основ., Материал вспом.	Обивка - экокожа Ножки - металл	Цена за ед., руб.	24 063	
		Цвет основ., Цвет вспом.	Светло-коричневый, хром	Кол-во, шт.	2	
		Производитель, страна	Prime Wood, Россия	Стоимость, руб.	48 126	
		Сайт	http://prime-wood.ru/item/divan_3-h_mestnyi_10/?color=336			
2		Наименование, (артикул)	Диван двухместный, ("Форум-2 ")	Размеры, см	158 x 89 x 68 (h)	
		Материал основ., Материал вспом.	Обивка - экокожа Ножки - металл	Цена за ед., руб.	19 500	
		Цвет основ., Цвет вспом.	Светло-коричневый, хром	Кол-во, шт.	4	
		Производитель, страна	Prime Wood, Россия	Стоимость, руб.	78 000	
		Сайт	http://prime-wood.ru/item/divan_2-h_mestnyi_13/?color=336			
3		Наименование, (артикул)	Столик журнальный «BEAUTY STYLE 27»	Размеры, см	90 x 90 x 38 (h)	
		Материал основ., Материал вспом.	Столешница - ЛДСП, стекло Lacobel	Цена за ед., руб.	10 270	
		Цвет основ., Цвет вспом.	Темно-коричневый, молочное	Кол-во, шт.	4	
		Производитель, страна	ООО «Комплектация Объектов», Россия	Стоимость, руб.	41 080	
		Сайт	http://www.meb-1.ru/catalog/29191/#top_cat			
4		Наименование, (артикул)	Стеллаж КАЛЛЯКС, (103.057.41)	Размеры, см	54 x 54 x 63 (h)	
		Материал основ., Материал вспом.	ДВП, массив ясеня, шпон, стекло закаленное	Цена за ед., руб.	6 999	
		Цвет основ., Цвет вспом.	Темно-коричневый, прозрачное	Кол-во, шт.	4	
		Производитель, страна	Компания «ИКЕА», Швеция	Стоимость, руб.	27 996	
		Сайт	http://www.ikea.com/ru/ru/catalog/products/80261183/			
5		Наименование, (артикул)	Ваза декоративная "Аравия", (M59729)	Размеры, см	14 x 14 x 55 (h)	
		Материал основ., Материал вспом.	Керамика	Цена за ед., руб.	2 520	
		Цвет основ., Цвет вспом.	Коричневый	Кол-во, шт.	4	
		Производитель, страна	Вьетнам	Стоимость, руб.	10 080	
		Сайт	http://moi-tvoi.ru/catalog/element/59729/			
6		Наименование, (артикул)	Металлический экран (с боковинами)	Размеры, см	70 x 15 x 60 (h) 180 x 15 x 60 (h)	
		Материал основ., Материал вспом.	Металл с просечкой (кружки Rv 3-5)	Цена за ед., руб.	2 000 + 5 000	
		Цвет основ., Цвет вспом.	Бежевый, RAL 1001	Кол-во, шт.	1 + 1	
		Производитель, страна	Компания «Luxin», Россия	Стоимость, руб.	7 000	
7		Сайт	http://luxin.ru/textparts.php?tid=476			

Общая стоимость заказа по Комнате для переговоров (отдыха):
48 126 + 78 000 + 41 080 + 27 996 + 10 080 + 7 000 = **212 282 рубля.**

Комната для переговоров (отдыха).


2 этаж. Помещение 79 (S=50 м²).

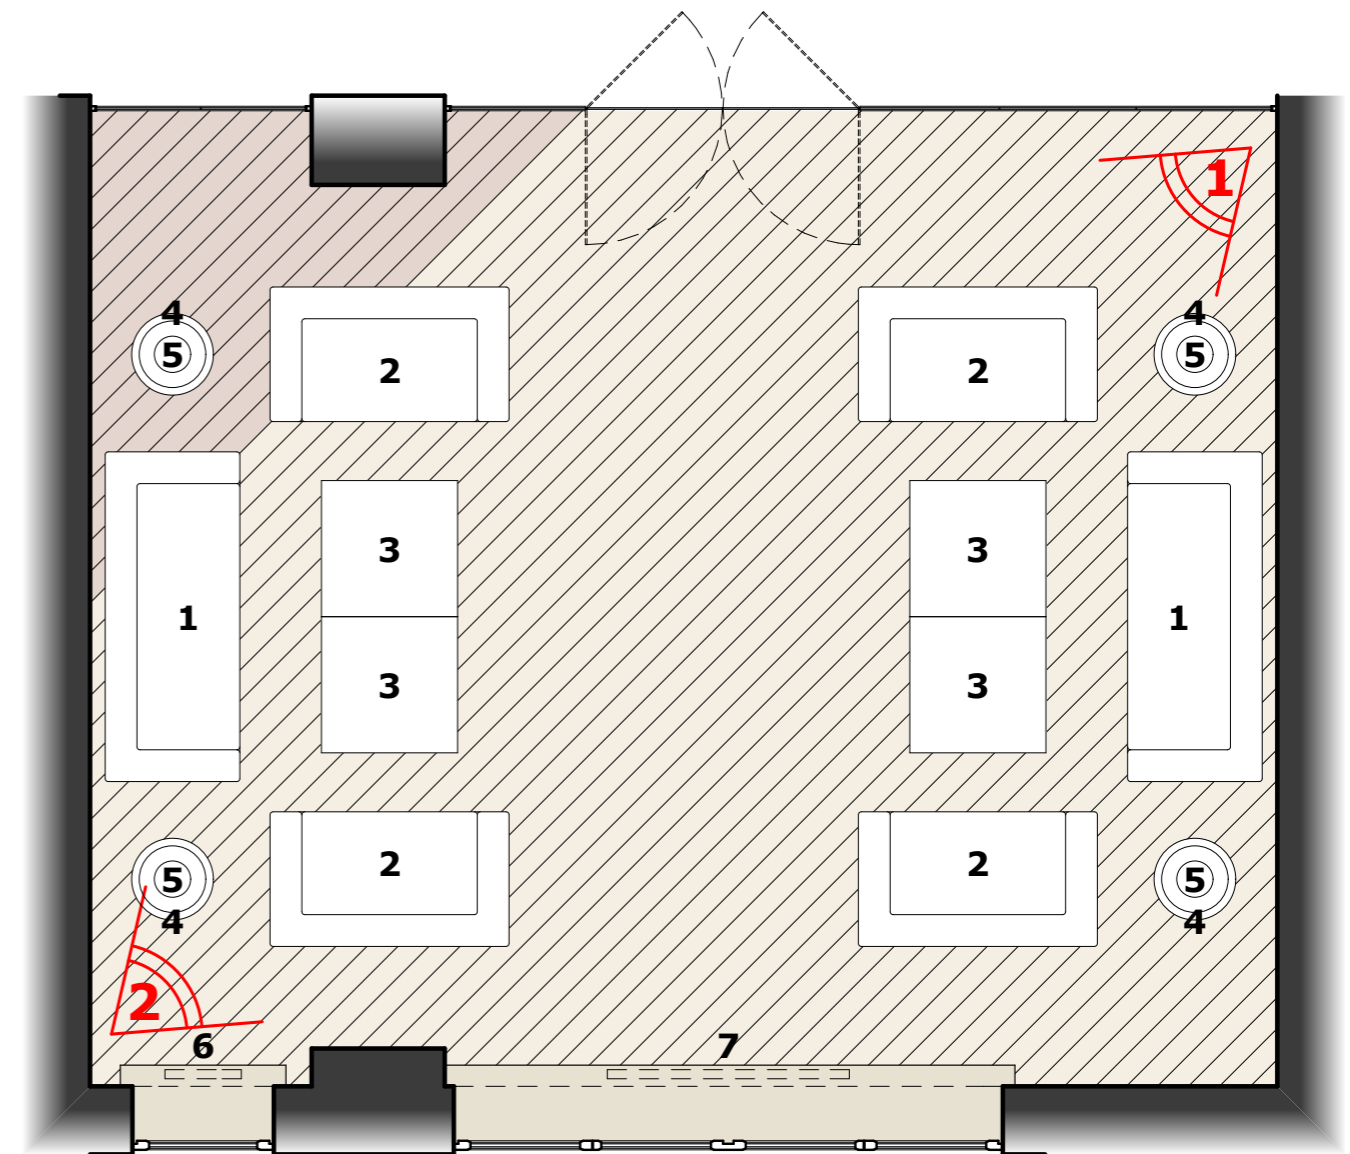


Условные обозначения:

- 1 Видовая точка фотовизуализации
- 2 Номер спецификации и эскиз мебели

Комната для переговоров на плане 2 этажа

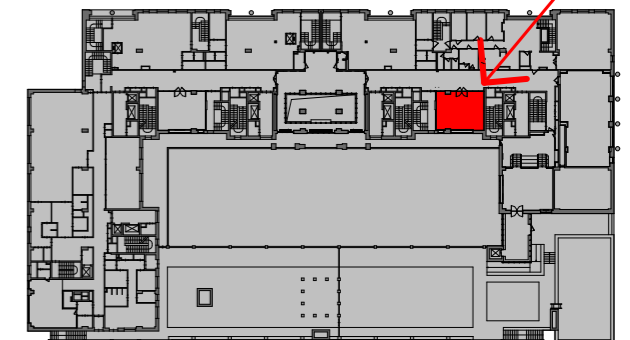

М 1:50

Архитектор	Карлсон А.И.	Дизайн-проект: «Предложение по организации внутреннего пространства в выделенных помещениях 1 подвального, 1-го и 2-го этажей в части: Расстановка мебели и оборудования в здании, расположенном по адресу: г. Москва, ЦАО, УР «Хамовники», улица Трубецкая, дом 10.	Стадия	Лист	Листов
Дизайнер	Карлсон К.А.	Комната для переговоров (отдыха). М1:50. Спецификация мебели.	ДП	22	
	август 2016 г.		 ПРОЕКТНО-ПРОИЗВОДСТВЕННАЯ ФИРМА КАРЛСОН		

формат А3




Вид 1


Вид 2




Архитектор	Карлсон А.И.			Дизайн-проект: «Предложение по организации внутреннего пространства в выделенных помещениях 1 подвального, 1-го и 2-го этажей в части: Расстановка мебели и оборудования в здании, расположенном по адресу: г. Москва, ЦАО, УР «Хамовники», улица Трубецкая, дом 10.	Стадия	Лист	Листов
Дизайнер	Карлсон К.А.				ДП	23	
		август	2016 г.	2 этаж. Комната для переговоров (отдыха). Фотовизуализация. Виды 1, 2.			

Спецификация мебели и оборудования. 2 этаж. Комната для собраний ТСЖ.

1 	<i>Наименование, (артикул)</i>	Стол переговорный, ("В 601-6 ОРЕХ")	<i>Размеры, см</i>	468 x 168 x 75 (h)
	<i>Материал основ., Материал вспом.</i>	МДФ, шпон ореха	<i>Цена за ед., руб.</i>	59 540
	<i>Цвет основ., Цвет вспом.</i>	Коричневый, коричневый	<i>Кол-во, шт.</i>	1
	<i>Производитель, страна</i>	ООО "Комплектация Объектов", Россия	<i>Стоимость, руб.</i>	59 540
	<i>Сайт</i>	http://meb-1.ru/catalog/17160/#top_cat		

2 	<i>Наименование, (артикул)</i>	Стул посетителя, ("СОФИЯ")	<i>Размеры, см</i>	468 x 168 x 75 (h)
	<i>Материал основ., Материал вспом.</i>	Обивка - экокожа Ножки - металл	<i>Цена за ед., руб.</i>	5 390
	<i>Цвет основ., Цвет вспом.</i>	ЭКО-11 (бежевый), хром	<i>Кол-во, шт.</i>	22
	<i>Производитель, страна</i>	ООО "Комплектация Объектов", Россия	<i>Стоимость, руб.</i>	118 580
	<i>Сайт</i>	http://meb-1.ru/catalog/25802/#top_cat		

3 4 	<i>Наименование, (артикул)</i>	Металлический экран (с боковинами)	<i>Размеры, см</i>	70 x 15 x 60 (h) 180 x 15 x 60 (h)
	<i>Материал основ., Материал вспом.</i>	Металл с просечкой (кружки Rv 3-5)	<i>Цена за ед., руб.</i>	2 000 + 5 000
	<i>Цвет основ., Цвет вспом.</i>	Бежевый, RAL 1001	<i>Кол-во, шт.</i>	1 + 1
	<i>Производитель, страна</i>	Компания «Luxin», Россия	<i>Стоимость, руб.</i>	7 000
	<i>Сайт</i>	http://luxin.ru/textparts.php?tid=476		

**Общая стоимость заказа по Комнате для собраний ТСЖ:
59 540 + 118 580 + 7 000 = 185 120 рублей.**

Условные обозначения:




1 Видовая точка фотовизуализации



2 Номер спецификации и эскиз мебели

1. Данный лист см. вместе с листом 4.
2. Фотовизуализации по данному помещению см. лист 25.
3. Сводную спецификацию по всем помещениям см. листы 27-31.


Комната для собраний ТСЖ. 2 этаж. Помещение 59 (S=50 м²).

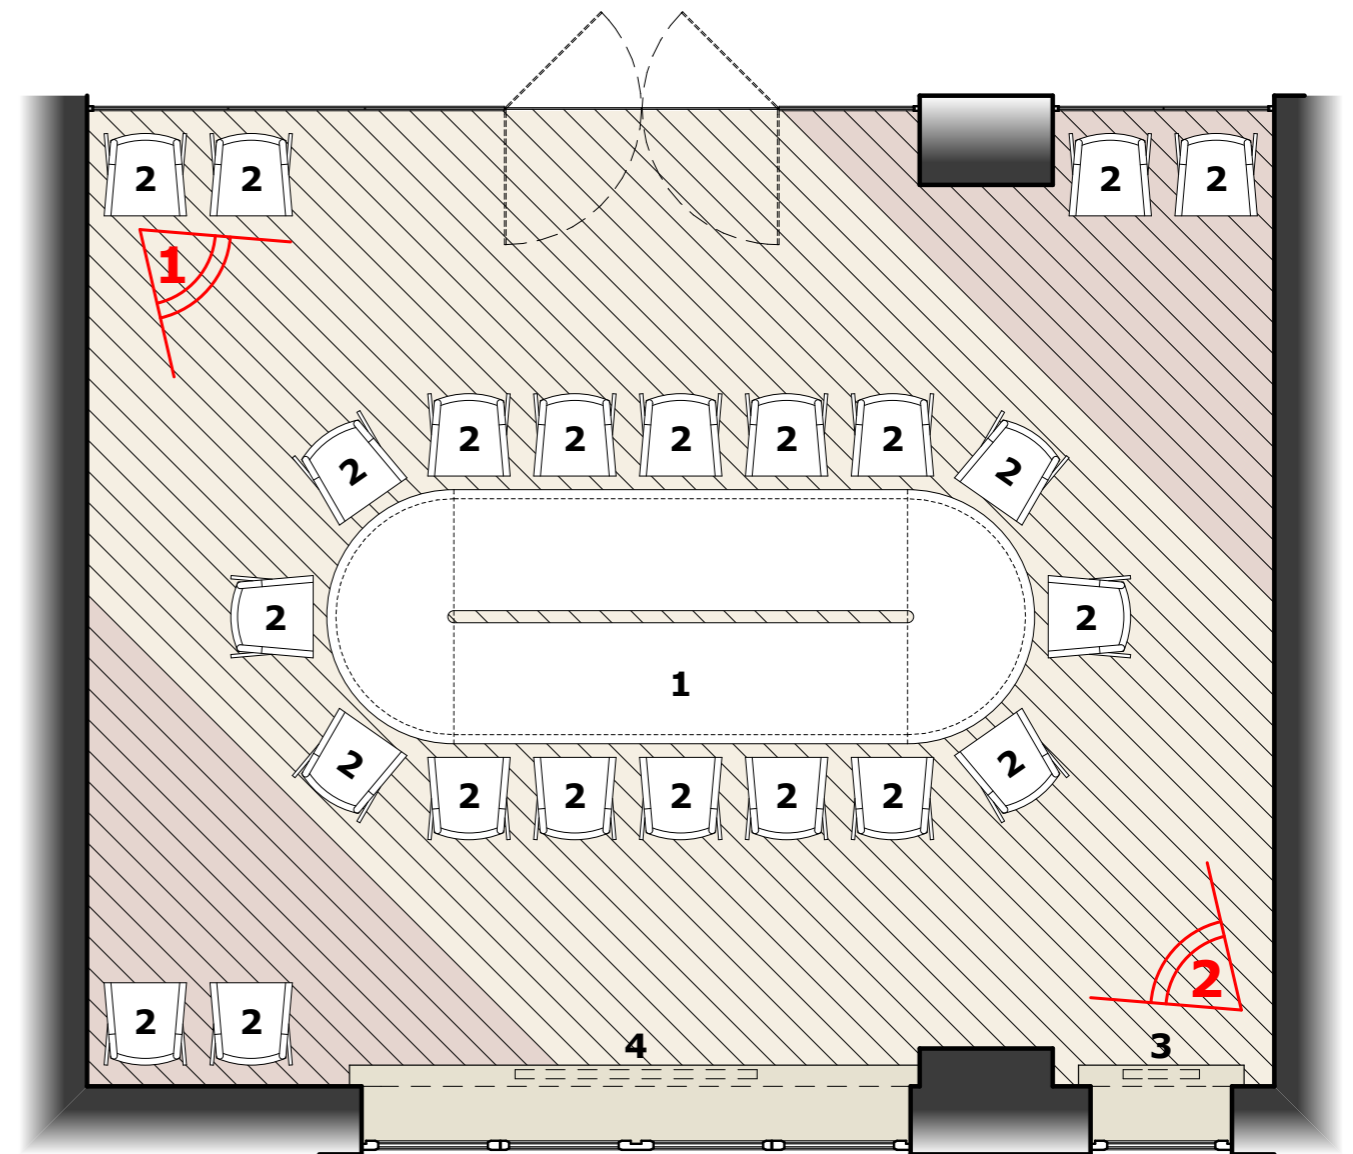

Комната для собраний ТСЖ
на плане 2 этажа



М 1:50

Архитектор	Карлсон А.И.	Дизайн-проект: «Предложение по организации внутреннего пространства в выделенных помещениях 1 подвального, 1-го и 2-го этажей в части: Расстановка мебели и оборудования в здании, расположенном по адресу: г. Москва, ЦАО, УР «Хамовники», улица Трубецкая, дом 10.	Стадия	Лист	Листов
Дизайнер	Карлсон К.А.	Комната для собраний ТСЖ. М 1:50. Спецификация мебели.	ДП	24	
	август 2016 г.				

формат А3



Вид 1





Вид 2



				Дизайн-проект: «Предложение по организации внутреннего пространства в выделенных помещениях 1 подвального, 1-го и 2-го этажей в части: Расстановка мебели и оборудования в здании, расположенном по адресу: г. Москва, ЦАО, УР «Хамовники», улица Трубецкая, дом 10.	Стадия	Лист	Листов
Архитектор	Карлсон А.И.				ДП	25	
Дизайнер	Карлсон К.А.				2 этаж. Комната для собраний ТСЖ. Фотовизуализация. Виды 1, 2.		
			август	2016 г.			
формат А3							

Спецификация мебели и оборудования.

-1 этаж. Комнаты отдыха №1 и №2.

1		<i>Наименование, (артикул)</i>	Диван трехместный, (Алабама-3)	<i>Размеры, см</i>	172 x 60 x 67 (h)
		<i>Материал основ., Материал вспом.</i>	Обивка - экокожа Ножки - металл	<i>Цена за ед., руб.</i>	15 390
		<i>Цвет основ., Цвет вспом.</i>	Коричневый, хром	<i>Кол-во, шт.</i>	1
		<i>Производитель, страна</i>	Prime Wood, Россия	<i>Стоимость, руб.</i>	15 390
		<i>Сайт</i>	http://prime-wood.ru/item/divan_3-h_mestnyi/?color=336		
2		<i>Наименование, (артикул)</i>	Диван двухместный, (Алабама-2)	<i>Размеры, см</i>	121 x 60 x 67 (h)
		<i>Материал основ., Материал вспом.</i>	Обивка - экокожа Ножки - металл	<i>Цена за ед., руб.</i>	12 141
		<i>Цвет основ., Цвет вспом.</i>	Коричневый, хром	<i>Кол-во, шт.</i>	2
		<i>Производитель, страна</i>	Prime Wood, Россия	<i>Стоимость, руб.</i>	24 282
		<i>Сайт</i>	http://prime-wood.ru/item/divan_2-h_mestnyi/?color=336		
3		<i>Наименование, (артикул)</i>	Столик журнальный «BEAUTY STYLE 6»	<i>Размеры, см</i>	45 x 45 x 50 (h)
		<i>Материал основ., Материал вспом.</i>	Столешница - ЛДСП, стекло Lacobel	<i>Цена за ед., руб.</i>	6 710
		<i>Цвет основ., Цвет вспом.</i>	Темно-коричневый, молочное	<i>Кол-во, шт.</i>	4
		<i>Производитель, страна</i>	ООО «Комплектация Объектов», Россия	<i>Стоимость, руб.</i>	26 840
		<i>Сайт</i>	http://meb-1.ru/catalog/16590/#top_cat		
4		<i>Наименование, (артикул)</i>	Телевизор	<i>Кол-во, шт.</i>	2
		Приобретается после расстановки мебели			

Общая стоимость заказа по Комнатам отдыха №1 и №2:
15 390 + 24 282 + 26 840 = **66 512 рублей.**

Общая сумма заказов Дизайн-проекта по Игровой (развлекательной), Бильярдной, Главному холлу, Комнатам для собраний ТСЖ, для переговоров (отдыха), Игровой (спорт), Вестибюлю 5 секции, Комнатам отдыха №1 и №2:

174 808+1 089 720+694 285+185 120+212 282+32 190+74 859+66 512=2 529 776 рублей.

Условные обозначения:



1 Видовая точка фотовизуализации


3

3 Номер спецификации и эскиз мебели

1. Данный лист см. вместе с листом 2.
2. Сводную спецификацию по всем помещениям см. листы 27-31.


Комната отдыха №1.

- 1 этаж. Помещение 68
(S=16.8 м²).

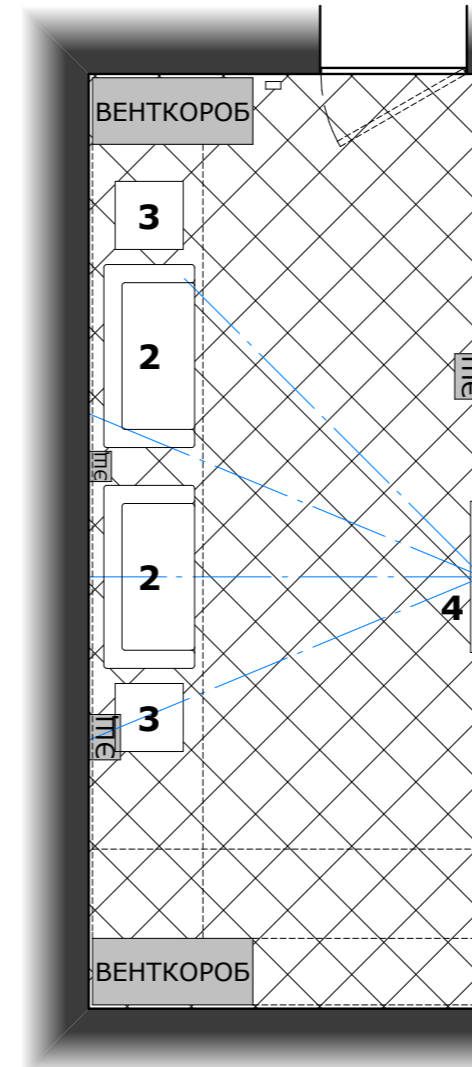

Комната отдыха №2.

- 1 этаж. Помещение 83
(S=16.8 м²).

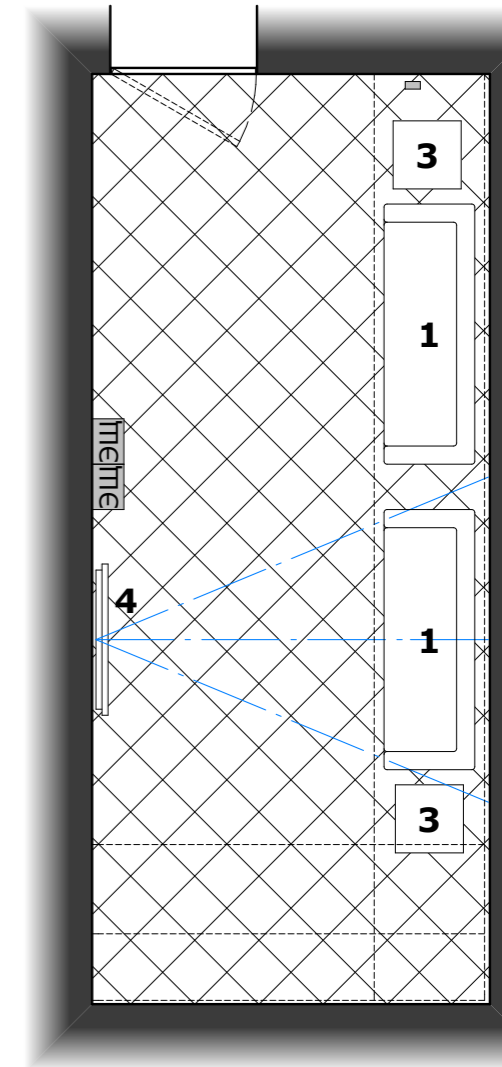

Комната отдыха №1
на плане
1 подвального
этажа










Комната отдыха №2
на плане
1 подвального
этажа







М 1:50

Архитектор	Карлсон А.И.	Дизайн-проект: «Предложение по организации внутреннего пространства в выделенных помещениях 1 подвального, 1-го и 2-го этажей в части: Расстановка мебели и оборудования в здании, расположенном по адресу: г. Москва, ЦАО, УР «Хамовники», улица Трубецкая, дом 10.	Стадия	Лист	Листов
Дизайнер	Карлсон К.А.	Комнаты отдыха №1 и №2. М 1:50. Спецификация мебели. Общая сумма заказов ДП.	ДП	26	
	август	2016 г.			

формат А3

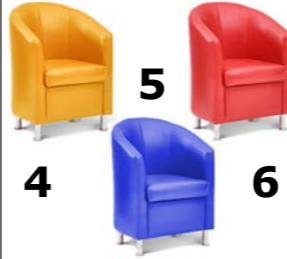Сводная спецификация заказа по компании "Prime Wood".



Вестибюль 5-й секции		Наименование, (артикул)	Диван трехместный Омега Люкс, (Д3)	Размеры, см	206 x 76 x 70 (h)
		Материал основ., Материал вспом.	Обивка - экокожа Ножки - металл	Цена за ед., руб.	20 799
		Цвет основ., Цвет вспом.	Темно-коричневый, хром	Кол-во, шт.	1
		Производитель, страна	Prime Wood, Россия	Стоимость, руб.	20 799
		Сайт	http://prime-wood.ru/item/divan_3-h_mestnyi_19/?color=384		
Вестибюль 5-й секции		Наименование, (артикул)	Диван двухместный Омега Люкс, (Д2)	Размеры, см	150 x 76 x 70 (h)
		Материал основ., Материал вспом.	Обивка - экокожа Ножки - металл	Цена за ед., руб.	17 100
		Цвет основ., Цвет вспом.	Темно-коричневый, хром	Кол-во, шт.	2
		Производитель, страна	Prime Wood, Россия	Стоимость, руб.	34 200
		Сайт	http://prime-wood.ru/item/divan_2-h_mestnyi_23/?color=384		
Комната для переговоров		Наименование, (артикул)	Диван трехместный, ("Форум-3")	Размеры, см	218 x 89 x 68 (h)
		Материал основ., Материал вспом.	Обивка - экокожа Ножки - металл	Цена за ед., руб.	24 063
		Цвет основ., Цвет вспом.	Светло-коричневый, хром	Кол-во, шт.	2
		Производитель, страна	Prime Wood, Россия	Стоимость, руб.	48 126
		Сайт	http://prime-wood.ru/item/divan_3-h_mestnyi_10/?color=336		
Комната для переговоров		Наименование, (артикул)	Диван двухместный, ("Форум-2")	Размеры, см	158 x 89 x 68 (h)
		Материал основ., Материал вспом.	Обивка - экокожа Ножки - металл	Цена за ед., руб.	19 500
		Цвет основ., Цвет вспом.	Светло-коричневый, хром	Кол-во, шт.	4
		Производитель, страна	Prime Wood, Россия	Стоимость, руб.	78 000
		Сайт	http://prime-wood.ru/item/divan_2-h_mestnyi_13/?color=336		
Главный холл		Наименование, (артикул)	Диван двухместный, ("Остин-2")	Размеры, см	132 x 87 x 78 (h)
		Материал основ., Материал вспом.	Обивка - экокожа Oregon Ножки - массив бука	Цена за ед., руб.	26 913
		Цвет основ., Цвет вспом.	Темно-коричневый, коричневый	Кол-во, шт.	8
		Производитель, страна	Prime Wood, Россия	Стоимость, руб.	215 304
		Сайт	http://prime-wood.ru/item/divan_2-h_mestnyi_1/?color=336		
Главный холл		Наименование, (артикул)	Диван двухместный, ("Остин-2")	Размеры, см	132 x 87 x 78 (h)
		Материал основ., Материал вспом.	Обивка - экокожа Oregon Ножки - массив бука	Цена за ед., руб.	26 913
		Цвет основ., Цвет вспом.	Светло-коричневый, коричневый	Кол-во, шт.	1
		Производитель, страна	Prime Wood, Россия	Стоимость, руб.	26 913
		Сайт	http://prime-wood.ru/item/divan_2-h_mestnyi_1/?color=336		
Главный холл		Наименование, (артикул)	Кресло, ("Остин-2")	Размеры, см	87 x 87 x 78 (h)
		Материал основ., Материал вспом.	Обивка - экокожа Oregon Ножки - массив бука	Цена за ед., руб.	20 788
		Цвет основ., Цвет вспом.	Светло-коричневый, коричневый	Кол-во, шт.	2
		Производитель, страна	Prime Wood, Россия	Стоимость, руб.	41 576
		Сайт	http://prime-wood.ru/item/kreslo_49/?color=336		

Игровая развлекательная		Наименование, (артикул)	Кресло "ТЭО", (Тэо-1)	Размеры, см	69 x 67 x 88 (h)
		Материал основ., Материал вспом.	Обивка - экокожа Ножки - металл	Цена за ед., руб.	13 169
		Цвет основ., Цвет вспом.	Желтый, Синий, Красный хром	Кол-во, шт.	(Жел:2) + (Син:2) + (Крас:4) = 8 шт.
		Производитель, страна	Prime Wood, Россия	Стоимость, руб.	105 352
		Сайт	http://prime-wood.ru/item/kreslo_52/?color=336		
Бильярдная		Наименование, (артикул)	Диван двухместный, ("OXFORD", Ох2)	Размеры, см	139 x 90 x 78 (h)
		Материал основ., Материал вспом.	Обивка - экокожа Ножки - массив бука	Цена за ед., руб.	34 385
		Цвет основ., Цвет вспом.	Темно-коричневый, коричневый	Кол-во, шт.	2
		Производитель, страна	Prime Wood, Россия	Стоимость, руб.	68 770
		Сайт	http://prime-wood.ru/item/oxford/		
Бильярдная		Наименование, (артикул)	Кресло, ("OXFORD", Ох1)	Размеры, см	98 x 90 x 78 (h)
		Материал основ., Материал вспом.	Обивка - экокожа Ножки - массив бука	Цена за ед., руб.	29 064
		Цвет основ., Цвет вспом.	Темно-коричневый, коричневый	Кол-во, шт.	2
		Производитель, страна	Prime Wood, Россия	Стоимость, руб.	58 128
		Сайт	http://prime-wood.ru/item/oxford/		
Игровая (спорт)		Наименование, (артикул)	Кресло "Офис", (КР)	Размеры, см	94 x 76 x 70 (h)
		Материал основ., Материал вспом.	Обивка - экокожа Ножки - металл	Цена за ед., руб.	12 300
		Цвет основ., Цвет вспом.	Синий, хром	Кол-во, шт.	2
		Производитель, страна	Prime Wood, Россия	Стоимость, руб.	24 600
		Сайт	http://prime-wood.ru/item/kreslo_ofis/?color=384		
Комнаты отдыха №1, №2		Наименование, (артикул)	Диван трехместный, (Алабама-3)	Размеры, см	172 x 60 x 67 (h)
		Материал основ., Материал вспом.	Обивка - экокожа Ножки - металл	Цена за ед., руб.	15 390
		Цвет основ., Цвет вспом.	Коричневый, хром	Кол-во, шт.	1
		Производитель, страна	Prime Wood, Россия	Стоимость, руб.	15 390
		Сайт	http://prime-wood.ru/item/divan_3-h_mestnyi/?color=336		
Комнаты отдыха №1, №2		Наименование, (артикул)	Диван двухместный, (Алабама-2)	Размеры, см	121 x 60 x 67 (h)
		Материал основ., Материал вспом.	Обивка - экокожа Ножки - металл	Цена за ед., руб.	12 141
		Цвет основ., Цвет вспом.	Коричневый, хром	Кол-во, шт.	2
		Производитель, страна	Prime Wood, Россия	Стоимость, руб.	24 282
		Сайт	http://prime-wood.ru/item/divan_2-h_mestnyi/?color=336		




Общая стоимость заказа мебели "Prime Wood": 20 799 + 34 200 + 48 126 + 78 000 + 215 304 + 26 913 + 41 576 + 105 352 + 68 770 + 58 128 + 24 600 + 15 390 + 24 282 = **761 440 рублей.**

Архитектор	Карлсон А.И.	Дизайн-проект: «Предложение по организации внутреннего пространства в выделенных помещениях 1 подвального, 1-го и 2-го этажей в части: Расстановка мебели и оборудования в здании, расположенном по адресу: г. Москва, ЦАО, УР «Хамовники», улица Трубецкая, дом 10.	Стадия	Лист	Листов
Дизайнер	Карлсон К.А.		ДП	27	
			Сводная спецификация мебели по компании "Prime Wood".		
		август 2016 г.			

Сводная спецификация мебели по компании "РуптуР".

Бильярдная		Наименование, (артикул)	Бильярдный стол ("Идальго", 12 - футовый)	Размеры, см	Игровое поле: 350 x 175
		Материал основ., Материал вспом.	Стол - дуб Борта - ясень	Цена за ед., руб.	229 670
		Цвет основ., Цвет вспом.	Дуб 37/3, сукно - зеленое	Кол-во, шт.	2
		Производитель, страна	"РуптуР", Беларусь	Стоимость, руб.	459 340
		Сайт	http://www.i-billiard.ru/products/billiardtable-idalgo		
Бильярдная		Наименование, (артикул)	Бильярдный стол ("Идальго", 9 - футовый)	Размеры, см	Игровое поле: 254 x 127
		Материал основ., Материал вспом.	Стол - дуб Борта - ясень	Цена за ед., руб.	166 770
		Цвет основ., Цвет вспом.	Дуб 37/3, сукно - зеленое	Кол-во, шт.	1
		Производитель, страна	"РуптуР", Беларусь	Стоимость, руб.	166 770
		Сайт	http://www.i-billiard.ru/products/billiardtable-idalgo		
Бильярдная		Наименование, (артикул)	Столик бильярдный, ("БАРОН", на одной ножке)	Размеры, см	60 x 70 x 70 (h)
		Материал основ., Материал вспом.	Отборный массив дуба.	Цена за ед., руб.	40 040
		Цвет основ., Цвет вспом.	Дуб 37/3, -	Кол-во, шт.	1
		Производитель, страна	"РуптуР", Беларусь	Стоимость, руб.	40 040
		Сайт	http://www.i-billiard.ru/products/stolik-dlya-bilyardnoj-baron		
Бильярдная		Наименование, (артикул)	Стул бильярдный, (-)	Размеры, см	122 x 70 x 70 (h)
		Материал основ., Материал вспом.	Отборный массив дуба.	Цена за ед., руб.	55 770
		Цвет основ., Цвет вспом.	Дуб 37/3, -	Кол-во, шт.	1
		Производитель, страна	"РуптуР", Беларусь	Стоимость, руб.	55 770
		Сайт	http://www.i-billiard.ru/products/stolik-dlya-bilyardnoj-baron		
Бильярдная		Наименование, (артикул)	Барная стойка, (в стилистике "Идальго")	Размеры, см	240 x 60 x 130 (h)
		Материал основ., Материал вспом.	Отборный массив дуба.	Цена за ед., руб.	договорная
		Цвет основ., Цвет вспом.	Дуб 37/3, -	Кол-во, шт.	1
		Производитель, страна	"РуптуР", Беларусь	Стоимость, руб.	договорная
		Сайт	http://www.i-billiard.ru/products/barnaya-stojka-baron		

Сводная спецификация мебели по компании "Старт".


Бильярдная		Наименование, (артикул)	Стул бильярдный, (-)	Размеры, см	63 x 55 x 133 (h)
		Материал основ., Материал вспом.	Стул - дуб Обивка - ткань	Цена за ед., руб.	36 800
		Цвет основ., Цвет вспом.	Дуб 37/3, коричневый	Кол-во, шт.	3
		Производитель, страна	"Старт", Россия	Стоимость, руб.	110 400
		Сайт	http://www.fabrika-start.ru/catalog/sect/281/good/stul_bilyardnyy/		
Бильярдная		Наименование, (артикул)	Табурет бильярдный, ("Президент III")	Размеры, см	40 x 40 x 80 (h)
		Материал основ., Материал вспом.	Табурет - дуб Обивка - ткань	Цена за ед., руб.	17 630
		Цвет основ., Цвет вспом.	Дуб 37/3, коричневый	Кол-во, шт.	3
		Производитель, страна	"Старт", Россия	Стоимость, руб.	52 890
		Сайт	http://www.fabrika-start.ru/catalog/sect/281/good/stul_bilyardnyy/		
Бильярдная		Наименование, (артикул)	Киевница настенная, (K-19-1)	Размеры, см	108 x 14 x 183 (h)
		Материал основ., Материал вспом.	Киевница - дуб Обивка - ткань	Цена за ед., руб.	11 500
		Цвет основ., Цвет вспом.	Дуб 37/3, сукно - зеленое	Кол-во, шт.	3
		Производитель, страна	"Старт", Россия	Стоимость, руб.	34 500
		Сайт	http://www.fabrika-start.ru/catalog/sect/190/good/kiyvitsa_universalnaya_k_19_1/		

Общая стоимость заказа мебели "РуптуР": 459 340 + 166 770 + 40 040 + 55 770 = 721 920 рублей.








Общая стоимость заказа мебели "Старт": 110 400 + 52 890 + 34 500 = 197 790 рублей.

Общая стоимость заказа мебели по бильярдной: 721 920 + 197 790 = 919 710 рублей.






Барная стойка по индивидуальному заказу не включена в общую стоимость.

Архитектор	Карлсон А.И.	Дизайн-проект: «Предложение по организации внутреннего пространства в выделенных помещениях 1 подвального, 1-го и 2-го этажей в части: Расстановка мебели и оборудования в здании, расположенном по адресу: г. Москва, ЦАО, УР «Хамовники», улица Трубецкая, дом 10.	Стадия	Лист	Листов
Дизайнер	Карлсон К.А.		ДП	28	
			Сводная спецификация мебели по компаниям "РуптуР" и "Старт".		
		август 2016 г.			

Сводная спецификация заказа по ООО "Комплектация Объектов".

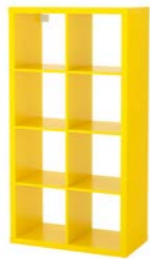Комната для собраний ТСЖ.		Наименование, (артикул)	Стол переговорный, ("В 601-6 ОРЕХ")	Размеры, см	468 x 168 x 75 (h)
		Материал основ., Материал вспом.	МДФ, шпон ореха	Цена за ед., руб.	59 540
		Цвет основ., Цвет вспом.	Коричневый, коричневый	Кол-во, шт.	1
		Производитель, страна	ООО "Комплектация Объектов", Россия	Стоимость, руб.	59 540
		Сайт	http://meb-1.ru/catalog/17160/#top_cat		
Комната для собраний ТСЖ.		Наименование, (артикул)	Стул посетителя, ("СОФИЯ")	Размеры, см	468 x 168 x 75 (h)
		Материал основ., Материал вспом.	Обивка - экокожа Ножки - металл	Цена за ед., руб.	5 390
		Цвет основ., Цвет вспом.	ЭКО-11 (бежевый), хром	Кол-во, шт.	22
		Производитель, страна	ООО "Комплектация Объектов", Россия	Стоимость, руб.	118 580
		Сайт	http://meb-1.ru/catalog/25802/#top_cat		
Игровая развлекательная		Наименование, (артикул)	Столик журнальный «Рилле 440»	Размеры, см	55 x 55 x 55 (h)
		Материал основ., Материал вспом.	Столешница - МДФ Ножки - массив бука	Цена за ед., руб.	3 620
		Цвет основ., Цвет вспом.	Оранжевый, темный кофе	Кол-во, шт.	4
		Производитель, страна	ООО "Комплектация Объектов", Россия	Стоимость, руб.	14 480
		Сайт	http://www.meb-1.ru/catalog/29191/#top_cat		
Вестибюль 5-й секции		Наименование, (артикул)	Столик журнальный «BEAUTY STYLE 1»	Размеры, см	70 x 70 x 43 (h)
		Материал основ., Материал вспом.	Столешница - ЛДСП, стекло Lacobel	Цена за ед., руб.	13 060
		Цвет основ., Цвет вспом.	Темно-коричневый, молочное	Кол-во, шт.	1
		Производитель, страна	ООО "Комплектация Объектов", Россия	Стоимость, руб.	13 060
		Сайт	http://www.meb-1.ru/catalog/29191/#top_cat		
Игровая (спорт)		Наименование, (артикул)	Столик журнальный «BEAUTY STYLE 17»	Размеры, см	60 x 52 x 43 (h)
		Материал основ., Материал вспом.	Столешница - ЛДСП, стекло Lacobel	Цена за ед., руб.	7 590
		Цвет основ., Цвет вспом.	Бежевый, молочное	Кол-во, шт.	1
		Производитель, страна	ООО "Комплектация Объектов", Россия	Стоимость, руб.	7 590
		Сайт	http://meb-1.ru/catalog/29214/#top_cat		
Комната для переговоров		Наименование, (артикул)	Столик журнальный «BEAUTY STYLE 27»	Размеры, см	90 x 90 x 38 (h)
		Материал основ., Материал вспом.	Столешница - ЛДСП, стекло Lacobel	Цена за ед., руб.	10 270
		Цвет основ., Цвет вспом.	Темно-коричневый, молочное	Кол-во, шт.	4
		Производитель, страна	ООО "Комплектация Объектов", Россия	Стоимость, руб.	41 080
		Сайт	http://www.meb-1.ru/catalog/29191/#top_cat		
Комнаты отдыха №1, №2		Наименование, (артикул)	Столик журнальный «BEAUTY STYLE 6»	Размеры, см	45 x 45 x 50 (h)
		Материал основ., Материал вспом.	Столешница - ЛДСП, стекло Lacobel	Цена за ед., руб.	6 710
		Цвет основ., Цвет вспом.	Темно-коричневый, молочное	Кол-во, шт.	4
		Производитель, страна	ООО "Комплектация Объектов", Россия	Стоимость, руб.	26 840
		Сайт	http://meb-1.ru/catalog/16590/#top_cat		


Сводная спецификация заказа по компании «ИКЕА».

Игровая развлекательная		Наименование, (артикул)	Стеллаж КАЛЛАКС, (103.057.41)	Размеры, см	42 x 39 x 42 (h)
		Материал основ., Материал вспом.	ДСП, ДВП	Цена за ед., руб.	7 999
		Цвет основ., Цвет вспом.	Глянцевый желтый	Кол-во, шт.	1
		Производитель, страна	Компания «ИКЕА», Швеция	Стоимость, руб.	7 999
		Сайт	http://www.ikea.com/ru/ru/catalog/products/10305741/		
Игровая развлекательная		Наименование, (артикул)	Стеллаж КАЛЛАКС, (503.057.39)	Размеры, см	77 x 39 x 77 (h)
		Материал основ., Материал вспом.	ДСП, ДВП	Цена за ед., руб.	4 999
		Цвет основ., Цвет вспом.	Глянцевый белый, окрашивается в оранжевый	Кол-во, шт.	1
		Производитель, страна	Компания «ИКЕА», Швеция	Стоимость, руб.	4 999
		Сайт	http://www.ikea.com/ru/ru/catalog/products/50305739/		
Игровая развлекательная		Наименование, (артикул)	Стеллаж КАЛЛАКС, (002.758.48)	Размеры, см	42 x 39 x 147 (h)
		Материал основ., Материал вспом.	ДСП, ДВП	Цена за ед., руб.	2 999
		Цвет основ., Цвет вспом.	Глянцевый белый, окрашивается в красный	Кол-во, шт.	1
		Производитель, страна	Компания «ИКЕА», Швеция	Стоимость, руб.	2 999
		Сайт	http://www.ikea.com/ru/ru/catalog/products/50314734/#/00275848		
Игровая развлекательная		Наименование, (артикул)	Стеллаж КАЛЛАКС, (803.290.17)	Размеры, см	42 x 39 x 42 (h)
		Материал основ., Материал вспом.	ДСП, ДВП	Цена за ед., руб.	1 499
		Цвет основ., Цвет вспом.	Глянцевый белый, окрашивается в зеленый	Кол-во, шт.	1
		Производитель, страна	Компания «ИКЕА», Швеция	Стоимость, руб.	1 499
		Сайт	http://www.ikea.com/ru/ru/catalog/products/80329017/		
Комната для переговоров		Наименование, (артикул)	Стеллаж КАЛЛАКС, (103.057.41)	Размеры, см	54 x 54 x 63 (h)
		Материал основ., Материал вспом.	ДВП, массив ясеня, шпон, стекло закаленное	Цена за ед., руб.	6 999
		Цвет основ., Цвет вспом.	Темно-коричневый, прозрачное	Кол-во, шт.	4
		Производитель, страна	Компания «ИКЕА», Швеция	Стоимость, руб.	27 996
		Сайт	http://www.ikea.com/ru/ru/catalog/products/80261183/		





Общая стоимость заказа мебели ООО "Комплектация Объектов": 59 540 + 118 580 + 14 480 + 13 060 + 7 590 + 41 080 + 26 840 = 281 170 рублей.

Общая стоимость заказа мебели "ИКЕА": 7 999 + 4 999 + 2 999 + 1 499 + 27 996 = 45 492 рубля.




Общая стоимость заказа мебели по компаниям ООО "Комплектация Объектов" и "ИКЕА": 281 170 + 45 492 = 326 662 рубля.

Архитектор	Карлсон А.И.	Дизайн-проект: «Предложение по организации внутреннего пространства в выделенных помещениях 1 подвального, 1-го и 2-го этажей в части: Расстановка мебели и оборудования в здании, расположенном по адресу: г. Москва, ЦАО, УР «Хамовники», улица Трубецкая, дом 10.	Стадия	Лист	Листов
Дизайнер	Карлсон К.А.		ДП	29	
			Сводная спецификация мебели по компаниям «ИКЕА» и «Комплектация Объектов».		
		август 2016 г.			

Сводная спецификация заказа по компании «Slivki Sveta».

Бильярдная		Наименование, (артикул)	Журнальный стол (701508, большой)	Размеры, см	121 x 60 x 46 (h)
		Материал основ., Материал вспом.	Стол: МДФ, шпон, массив гевеи, ножки: массив гевеи.	Цена за ед., руб.	13 496
		Цвет основ., Цвет вспом.	Темно-коричневый, коричневый	Кол-во, шт.	2
		Производитель, страна	ASHLEY, США	Стоимость, руб.	26 992
		Сайт	http://slivkisveta.com/inter-ernoe-ocveshenie/zhurnal-nii-ctol-ashley-701508-bol-shoi.html		
Бильярдная		Наименование, (артикул)	Журнальный стол (701508, малый)	Размеры, см	61 x 56 x 56 (h)
		Материал основ., Материал вспом.	Стол: МДФ, шпон, массив гевеи, ножки: массив гевеи.	Цена за ед., руб.	8 060
		Цвет основ., Цвет вспом.	Темно-коричневый, коричневый	Кол-во, шт.	2
		Производитель, страна	ASHLEY, США	Стоимость, руб.	16 120
		Сайт	http://slivkisveta.com/inter-ernoe-ocveshenie/zhurnal-nii-ctol-ashley-701508-malii.html		
Главный холл		Наименование, (артикул)	Журнальный стол (Т379-13, большой)	Размеры, см	107 x 104 x 48 (h)
		Материал основ., Материал вспом.	МДФ, отборный шпон дуба, стекло с фацетом, металл	Цена за ед., руб.	16 562
		Цвет основ., Цвет вспом.	Венге, коричневый	Кол-во, шт.	4
		Производитель, страна	ASHLEY, США	Стоимость, руб.	66 248
		Сайт	http://slivkisveta.com/inter-ernoe-ocveshenie/zhurnal-nii-ctol-ashley-t379-13-bol-shoi.html		
Главный холл		Наименование, (артикул)	Журнальный стол (Т379-13, малый)	Размеры, см	61 x 60 x 61 (h)
		Материал основ., Материал вспом.	МДФ, отборный шпон дуба, стекло с фацетом, металл	Цена за ед., руб.	7 700
		Цвет основ., Цвет вспом.	Венге, коричневый	Кол-во, шт.	6
		Производитель, страна	ASHLEY, США	Стоимость, руб.	46 200
		Сайт	http://slivkisveta.com/inter-ernoe-ocveshenie/zhurnal-nii-ctol-ashley-t379-13-malii.html		

Сводная спецификация заказа по компании «Мои-Твои».

Главный холл		Наименование, (артикул)	Бюст "Женщина" (G36976)	Размеры, см	27 x 14 x 52 (h)
		Материал основ., Материал вспом.	Полирезина	Цена за ед., руб.	10 500
		Цвет основ., Цвет вспом.	Черный, Серебряный	Кол-во, шт.	1
		Производитель, страна	Китай	Стоимость, руб.	10 500
		Сайт	http://moi-tvoi.ru/catalog/element/36976/		
Главный холл		Наименование, (артикул)	Бюст "Мужчина" (G36993)	Размеры, см	31 x 18 x 52 (h)
		Материал основ., Материал вспом.	Полирезина	Цена за ед., руб.	9 760
		Цвет основ., Цвет вспом.	Черный, Золотой	Кол-во, шт.	1
		Производитель, страна	Китай	Стоимость, руб.	9 760
		Сайт	http://moi-tvoi.ru/catalog/element/36993/		
Главный холл		Наименование, (артикул)	Скульптура "Линии" (G36992)	Размеры, см	42 x 30 x 68 (h)
		Материал основ., Материал вспом.	дерево, чёрный перламутр	Цена за ед., руб.	15 500
		Цвет основ., Цвет вспом.	Коричневый Черный	Кол-во, шт.	2
		Производитель, страна	Вьетнам	Стоимость, руб.	31 000
		Сайт	http://moi-tvoi.ru/catalog/element/36992/		
Комната для переговоров		Наименование, (артикул)	Ваза декоративная "Аравия", (M59729)	Размеры, см	14 x 14 x 55 (h)
		Материал основ., Материал вспом.	Керамика	Цена за ед., руб.	2 520
		Цвет основ., Цвет вспом.	Коричневый	Кол-во, шт.	4
		Производитель, страна	Вьетнам	Стоимость, руб.	10 080
		Сайт	http://moi-tvoi.ru/catalog/element/59729/		

Сводная спецификация заказа по компании «Happy-Puff».


Игровая развлекательная		Наименование, (артикул)	Кресло-пуф «Classic» XXL, (-----)	Размеры, см	85 x 85 x 135 (h)
		Материал основ., Материал вспом.	Внеш. чехол из ткани Duspro Наполн. - шарики ППС 2-5 мм	Цена за ед., руб.	1 990
		Цвет основ., Цвет вспом.	Синий, Зеленый, Оранжевый, Красный	Кол-во, шт.	(С:2)+(З:2)+(О:1) + (К:1) = 6 шт.
		Производитель, страна	Компания «Happy-Puff», Россия	Стоимость, руб.	11 940
		Сайт	http://happy-puff.ru/index.php?ProductId=111 (синий) =114 (зеленый) http://happy-puff.ru/index.php?ProductId=113 (оранж) =1 (красный)		
Игровая развлекательная		Наименование, (артикул)	Подушка напольная, (по индивидуальному заказу)	Размеры, см	70 x 60
		Материал основ., Материал вспом.	Внеш. чехол из ткани Duspro Наполн. - шарики ППС 2-5 мм	Цена за ед., руб.	1 990
		Цвет основ., Цвет вспом.	Желтый, Синий, Зеленый, Оранжевый, Красный	Кол-во, шт.	2 + 1 + 1 + 1 + 1 = 6 шт.
		Производитель, страна	Компания «Happy-Puff», Россия	Стоимость, руб.	11 940
		Сайт	http://happy-puff.ru/index.php?DepartmentId=3		
Игровая развлекательная		Наименование, (артикул)	Кресло-пуф «Classic» XXL, (-----)	Размеры, см	85 x 85 x 135 (h)
		Материал основ., Материал вспом.	Внеш. чехол из ткани Duspro Наполн. - шарики ППС 2-5 мм	Цена за ед., руб.	1 990
		Цвет основ., Цвет вспом.	Синий, Зеленый, Оранжевый, Красный	Кол-во, шт.	(С:2)+(З:2)+(О:1) + (К:1) = 6 шт.
Производитель, страна	Компания «Happy-Puff», Россия	Стоимость, руб.	11 940		
Сайт	http://happy-puff.ru/index.php?DepartmentId=3				

Общая стоимость заказа по «Slivki Sveta»: 26 992 + 16 120 + 66 248 + 46 200 = 155 560 рублей.





Общая стоимость заказа по «Happy-Puff»: 11 940 + 11 940 = 23 880 рублей.

Общая стоимость заказа по «Мои-Твои»: 10 500 + 9 760 + 31 000 + 10 080 = 61 340 рублей.




Общая стоимость заказа по компаниям «Slivki Sveta», «Happy-Puff», «Мои-Твои»: 155 560 + 23 880 + 61 340 = 240 780 рублей.

Архитектор	Карлсон А.И.	Дизайн-проект: «Предложение по организации внутреннего пространства в выделенных помещениях 1 подвального, 1-го и 2-го этажей в части: Расстановка мебели и оборудования в здании, расположенном по адресу: г. Москва, ЦАО, УР «Хамовники», улица Трубецкая, дом 10.	Стадия	Лист	Листов
Дизайнер	Карлсон К.А.		ДП	30	
			Сводная спецификация мебели по компаниям «Slivki Sveta», «Happy-Puff», «Мои-Твои».		
		август 2016 г.			

Сводная спецификация заказа по компании «Luxin».

Комната для собраний ТСЖ.		Наименование, (артикул)	Металлический экран (с боковинами)	Размеры, см	70 x 15 x 60 (h) 180 x 15 x 60 (h)
		Материал основ., Материал вспом.	Металл с просечкой (кружки Rv 3-5)	Цена за ед., руб.	2 000 + 5 000
		Цвет основ., Цвет вспом.	Бежевый, RAL 1001	Кол-во, шт.	1 + 1
		Производитель, страна	Компания «Luxin», Россия	Стоимость, руб.	7 000
		Сайт	http://luxin.ru/textparts.php?tid=476		
Комната для переговоров		Наименование, (артикул)	Металлический экран (с боковинами)	Размеры, см	70 x 15 x 60 (h) 180 x 15 x 60 (h)
		Материал основ., Материал вспом.	Металл с просечкой (кружки Rv 3-5)	Цена за ед., руб.	2 000 + 5 000
		Цвет основ., Цвет вспом.	Бежевый, RAL 1001	Кол-во, шт.	1 + 1
		Производитель, страна	Компания «Luxin», Россия	Стоимость, руб.	7 000
		Сайт	http://luxin.ru/textparts.php?tid=476		
Вестибюль 5-й секции		Наименование, (артикул)	Металлический экран (с боковинами)	Размеры, см	120 x 15 x 60 (h)
		Материал основ., Материал вспом.	Металл с просечкой (овал горизонтальный)	Цена за ед., руб.	3 400
		Цвет основ., Цвет вспом.	Бежевый, RAL 1001	Кол-во, шт.	2
		Производитель, страна	Компания «Luxin», Россия	Стоимость, руб.	6 800
		Сайт	http://luxin.ru/textparts.php?tid=476		
Игровая развлекательная		Наименование, (артикул)	Металлический экран (с боковинами)	Размеры, см	120 x 15 x 60 (h)
		Материал основ., Материал вспом.	Металл с просечкой (овал горизонтальный)	Цена за ед., руб.	3 400
		Цвет основ., Цвет вспом.	Белый, RAL 9016	Кол-во, шт.	4
		Производитель, страна	Компания «Luxin», Россия	Стоимость, руб.	13 600
		Сайт	http://luxin.ru/textparts.php?tid=476		

Сводная спецификация заказа по интернет - компаниям.

Главный холл		Наименование, (артикул)	Консоль (VALETTA, 108718)	Размеры, см	118 x 33 x 80 (h)
		Материал основ., Материал вспом.	МДФ, зеркало	Цена за ед., руб.	56 942
		Цвет основ., Цвет вспом.	-	Кол-во, шт.	2
		Производитель, страна	Eichholtz, Нидерланды	Стоимость, руб.	113 884
		Сайт	http://eichholtz.ru/product/konsol-valetta		
Главный холл		Наименование, (артикул)	Консольный столик (Nancy, DG-F-DT13)	Размеры, см	120 x 35 x 80 (h)
		Материал основ., Материал вспом.	МДФ, зеркало	Цена за ед., руб.	49 200
		Цвет основ., Цвет вспом.	Черный, Зеркальный	Кол-во, шт.	2
		Производитель, страна	DG Collection, Китай	Стоимость, руб.	98 400
		Сайт	http://dg-home.ru/catalog/tualetnye_stoliki/zerkalnyi_konsolnyi_stolik_nancy/		
Главный холл		Наименование, (артикул)	Настенные часы "Stapleton"	Размеры, см	Φ 76, толщина 4
		Материал основ., Материал вспом.	Кованое железо, никель	Цена за ед., руб.	34 500
		Цвет основ., Цвет вспом.	Теплый серебристый	Кол-во, шт.	1
		Производитель, страна	"Howard Miller", США	Стоимость, руб.	34 500
		Сайт	https://luxpodarki.ru/catalog/chasy/chasy_nastennye/nastennie_chasy_stapleton_625_520.html		

Общая стоимость заказа по компании «Luxin»: 7 000 + 7 000 + 6 800 + 13 600 = 34 400 рублей.

Общая стоимость заказа по интернет-компаниям: 113 884 + 98 400 + 34 500 = 246 784 рубля.

Общая стоимость заказа по компании «Luxin» и интернет-компаниям:
34 400 + 246 784 = 281 184 рубля.

Общая сумма заказов Дизайн-проекта по компаниям "Prime Wood", "РуптуР", "Старт", ООО "Комплектация Объектов", "IKEA", "Slivki Sveta", "Happy-Puff", "Moi-Tvoi", "Luxin" и интернет-компаниям:

761 440 + 919 710 + 326 662 + 240 780 + 281 184 = 2 529 776 рублей.

Архитектор	Карлсон А.И.	Дизайн-проект: «Предложение по организации внутреннего пространства в выделенных помещениях 1 подвального, 1-го и 2-го этажей в части: Расстановка мебели и оборудования в здании, расположенном по адресу: г. Москва, ЦАО, УР «Хамовники», улица Трубецкая, дом 10.	Стадия	Лист	Листов
Дизайнер	Карлсон К.А.		ДП	31	
	август	2016 г.	Сводная спецификация заказа по «Luxin» и интернет-компаниям. Общая сумма заказов ДП. 